


-  Limite amministrativo del comune
-  Ambiti di urbanizzazione consolidata - AUC (art. 2 LR. 14/2017) art. 20.1bis
-  Ambiti fatti salvi - art. 13 co.6 LR. 14/2017 art. 19.2

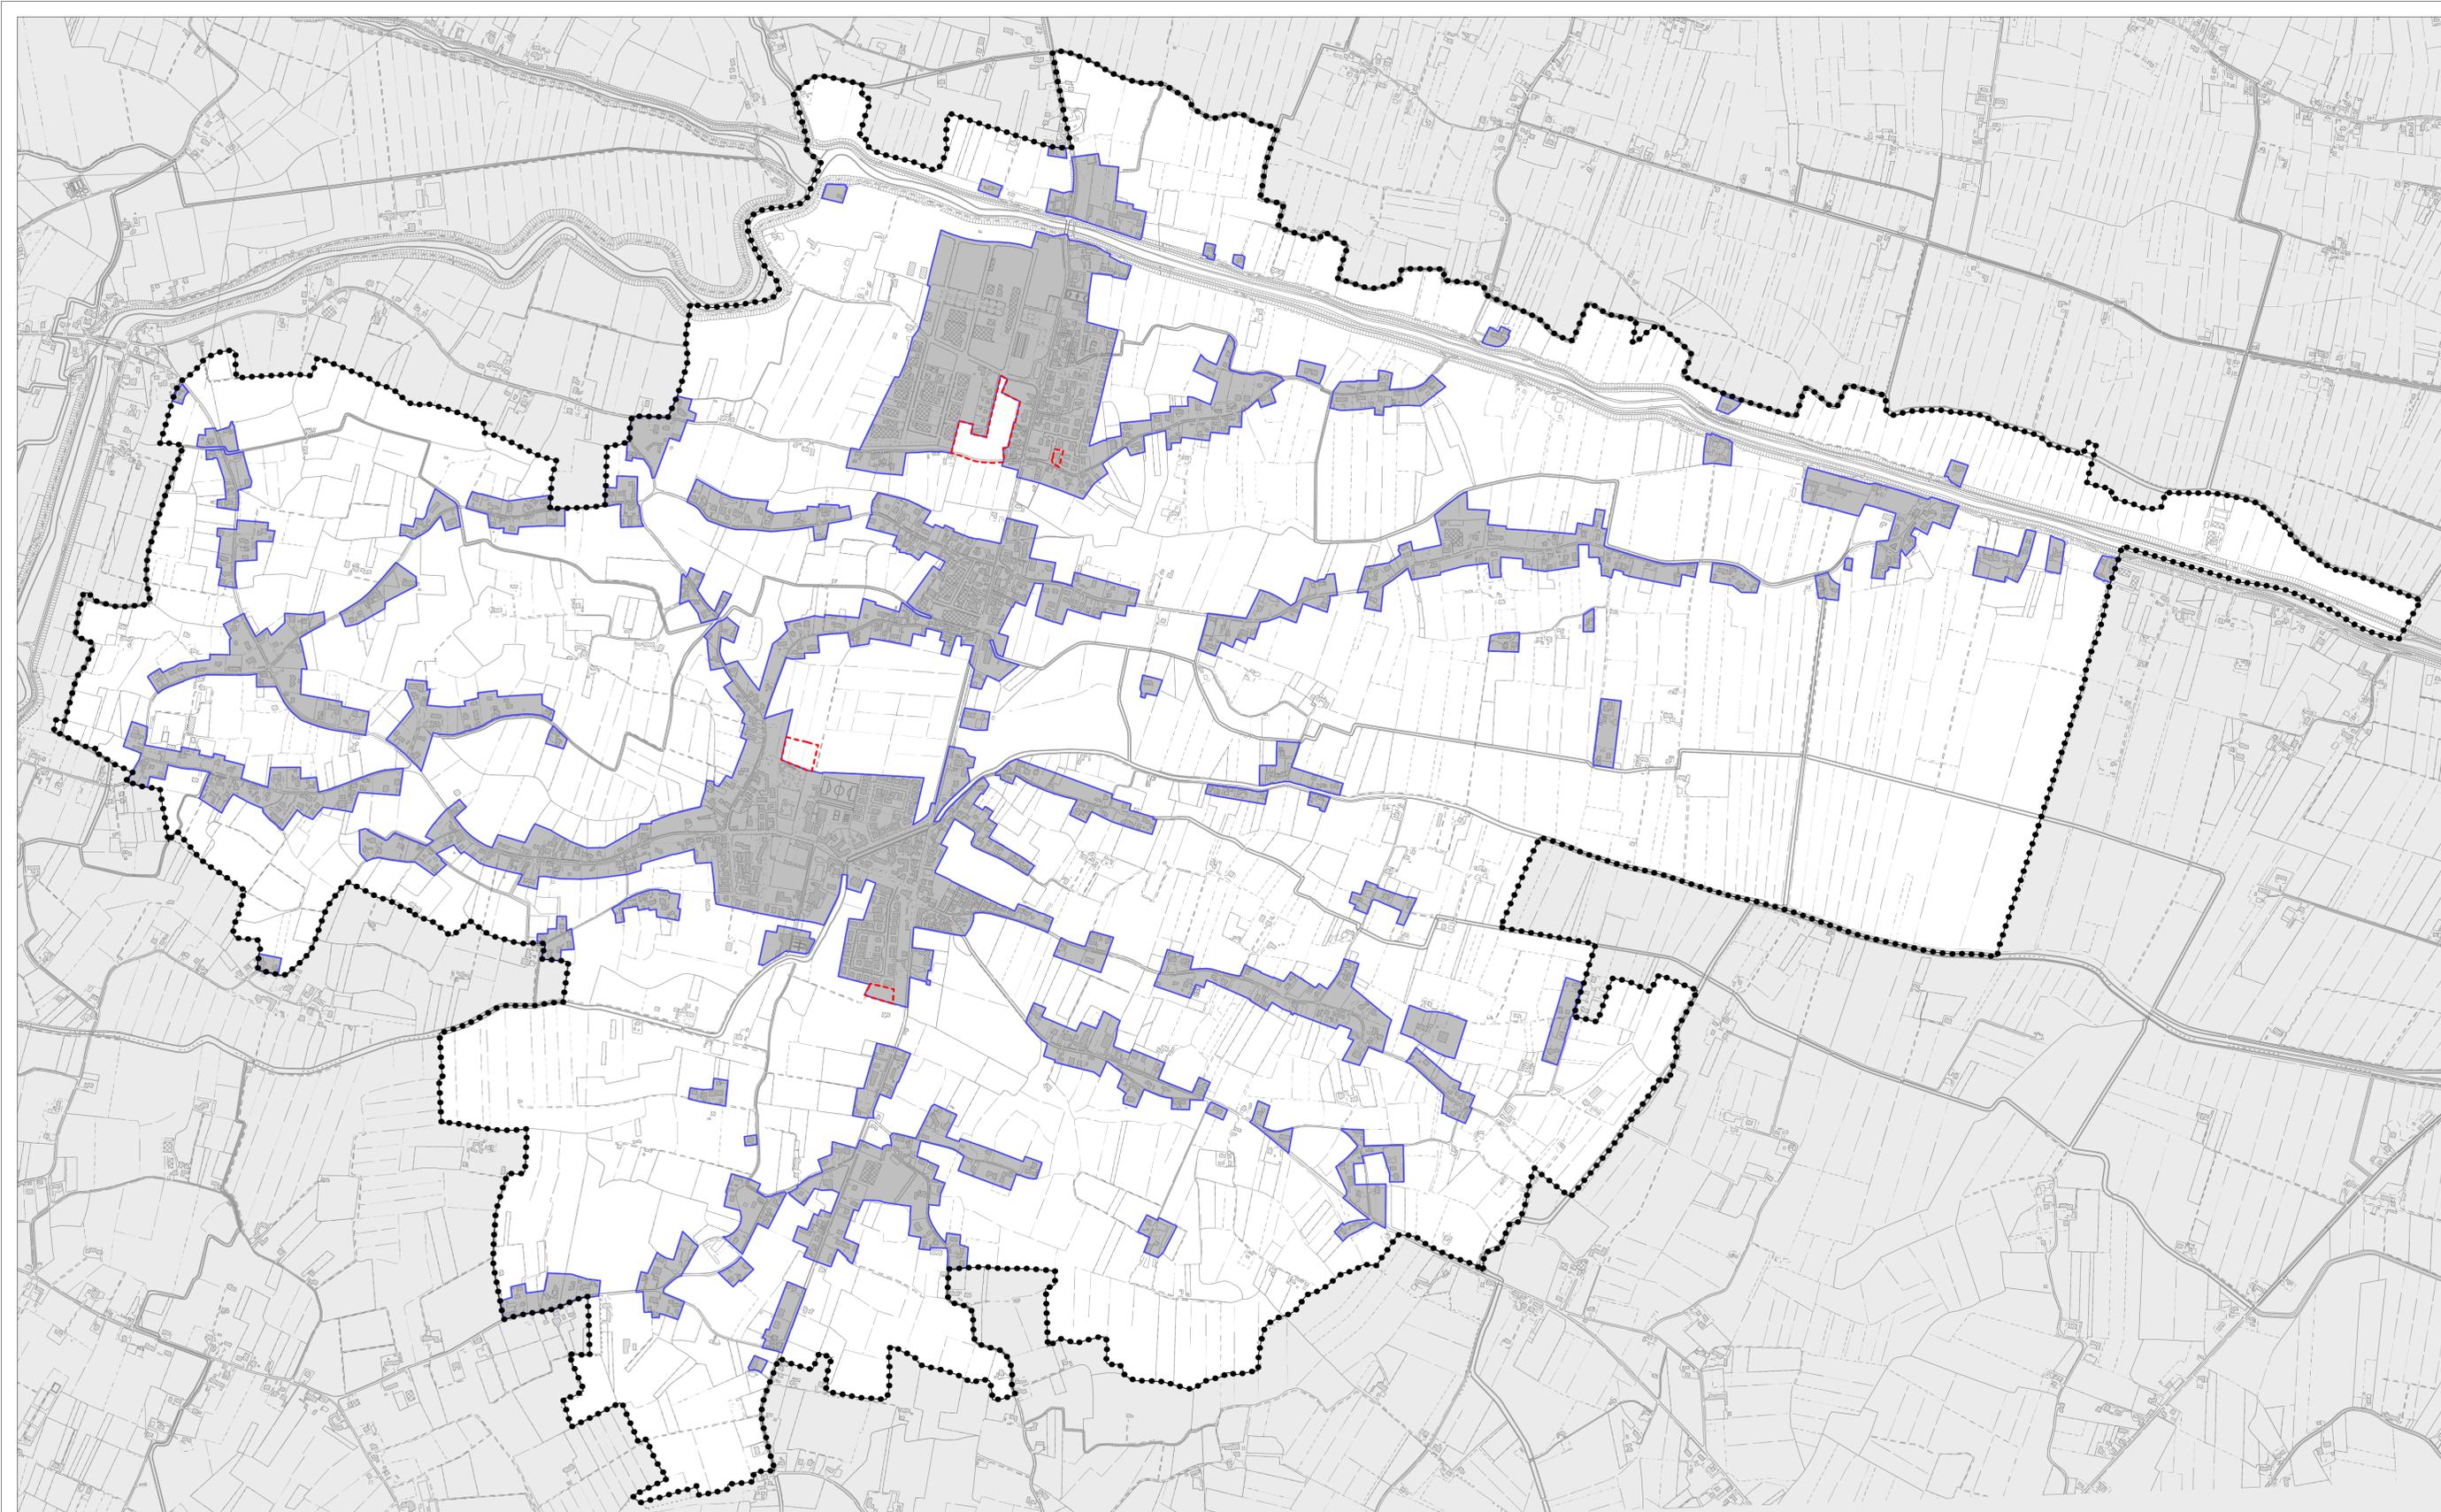

Regione del Veneto
Provincia di Padova



Comune di:
Cartura

P.A.T.

Piano di Assetto del Territorio
adeguamento alla LR 14/2017 consumo del suolo
variate n.1


Ambiti di urbanizzazione consolidata - AUC (art. 2 LR. 14/2017)

Elaborato:

A 5

Scala:

1:10.000

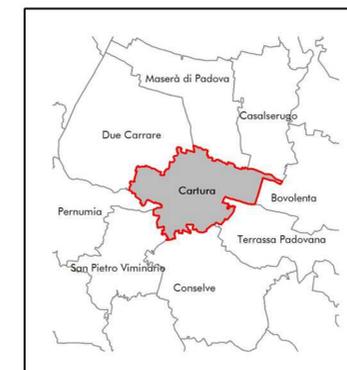

Sindaco e Assessore all'Urbanistica
Pasqualina Franzolin
Responsabile del procedimento:
Roberto Rampega - geometra
GRUPPO DI LAVORO
Progettista:
GianLuca Trolese - urbanista

Sistema informativo:
Gianluca Gallato - urbanista