



COMUNE DI CARTURA
(Provincia di Padova)


MODIFICA DELLA VIABILITA' NELL'INCROCIO TRA
LA SP 92 (VIA PADOVA) E LA SP 17 (VIA ROMA E VIA RENA)
MEDIANTE LA REALIZZAZIONE DI UNA ROTATORIA

PROGETTO ESECUTIVO

TAV. 1.2 STATO DI PROGETTO:
PLANIMETRIA DI DETTAGLIO E SEZIONI TIPO STRATIGRAFIA


Il Progettista
Arch. Asquino Arcangelo
viale Stazione, 38 - Montegrotto Terme (PD)
mail: studio@studioasquino.it
pec: arcangelo.asquino@archiworldpec.it

0	Giugno 2024	Prima elaborazione				
Revisione	Data	Descrizione	Eseguito	Verificato	Approvato	
Codice Progetto: A824						

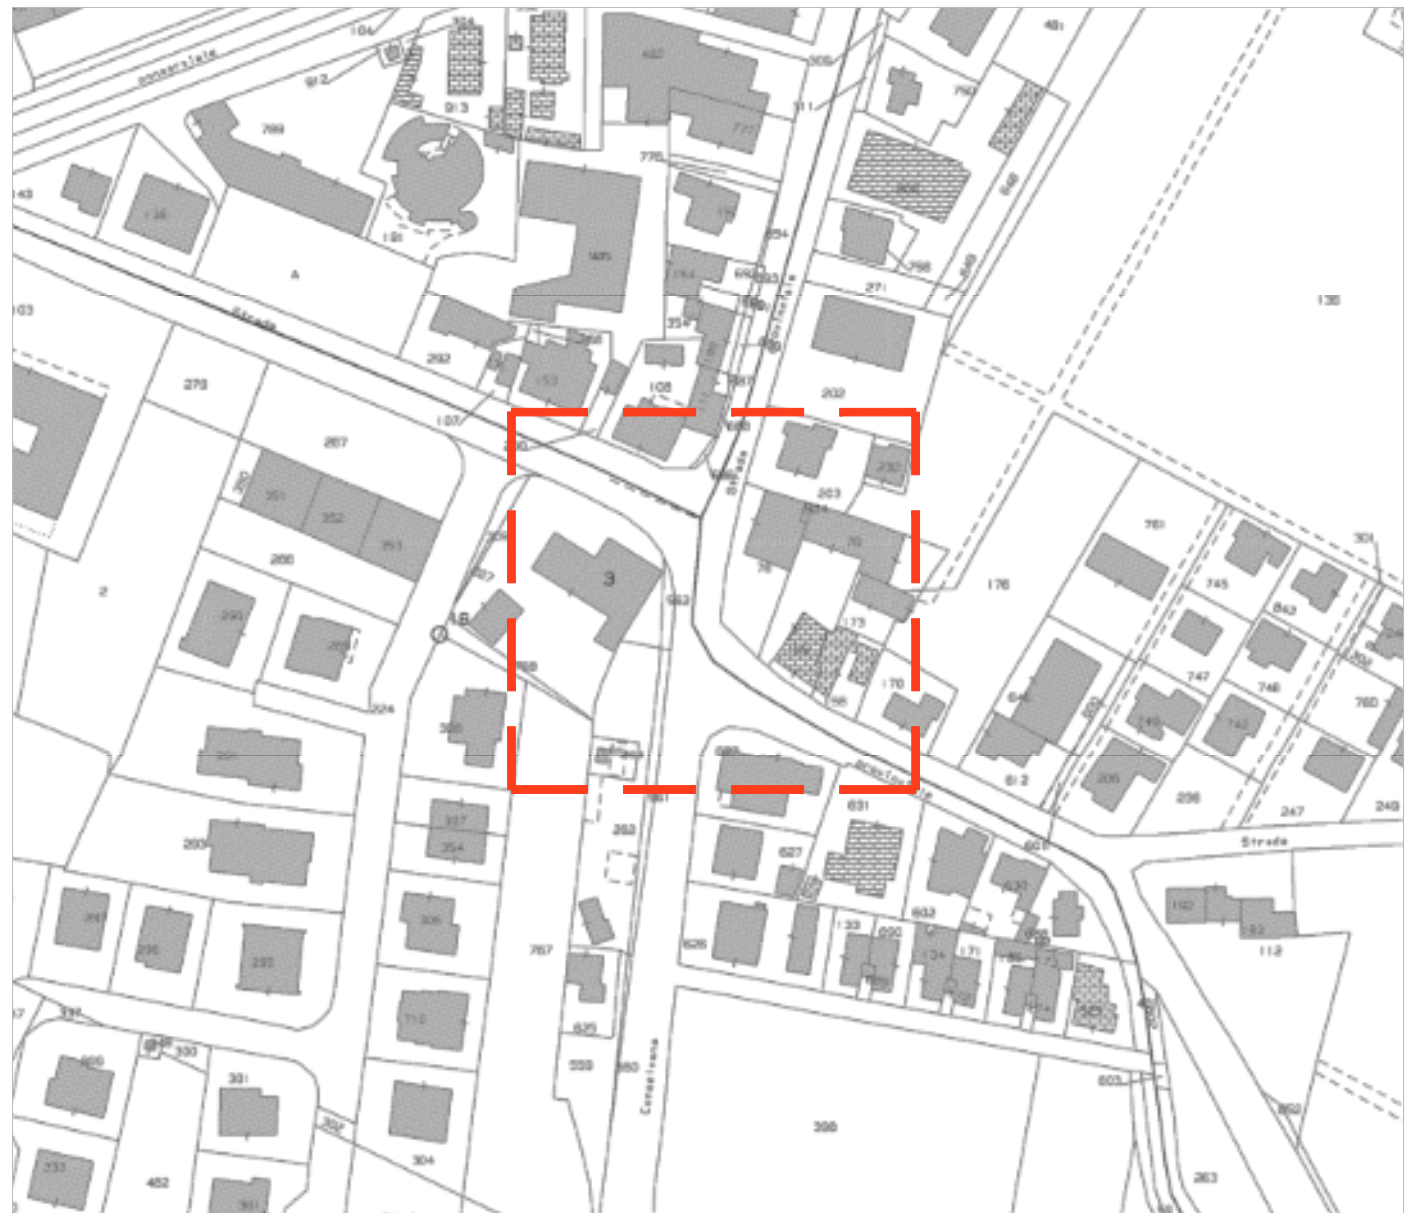

ESTRATTO CATASTALE
NCT - Foglio 18
COMUNE DI CARTURA

LEGENDA
AREA IN OGGETTO

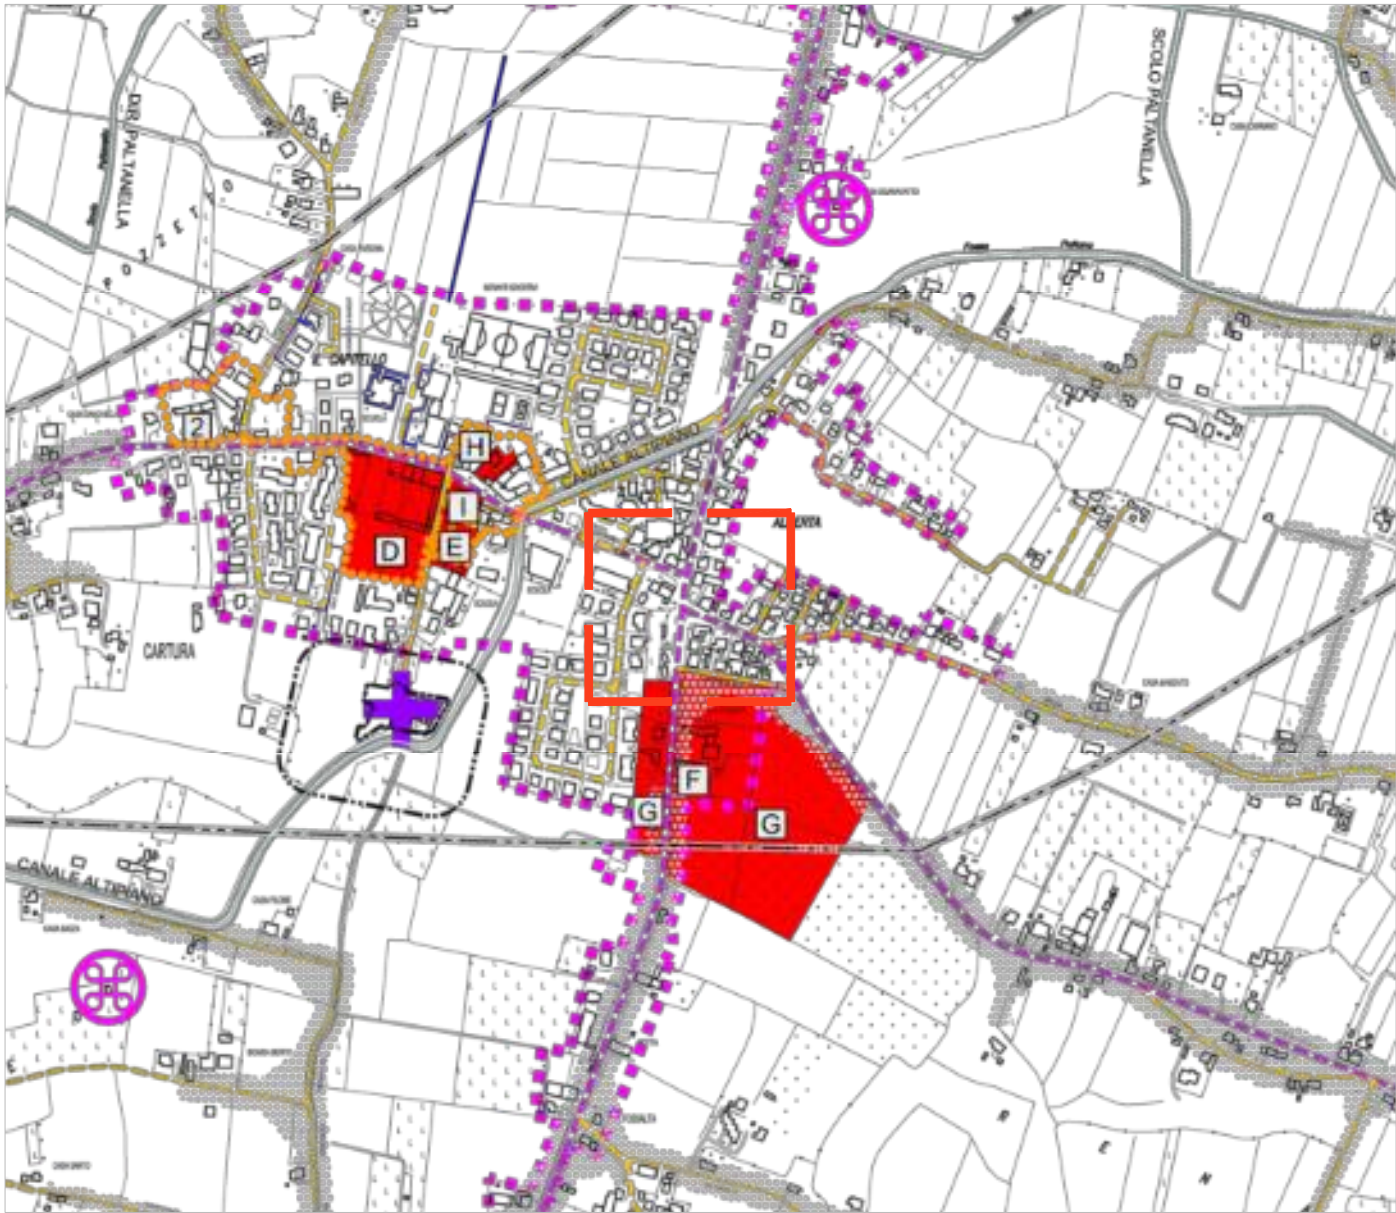

ESTRATTO PAT - TAV. A1
CARTA DEI VINCOLI E DELLA PIANIFICAZIONE TERRITORIALE - Scala 1:10.000
COMUNE DI CARTURA

LEGENDA N.T.


AREA IN OGGETTO

Viabilità / Fascio di rispetto
(D.M. 01.04.1968 n° 1404 - D.P.R. n° 495/1992 - D. Lgs. n° 285/1992) Art. 13-5-3

Viabilità Provinciale

Viabilità Comunale

Limite centri abitati (D. Lgs. n° 285/1992)

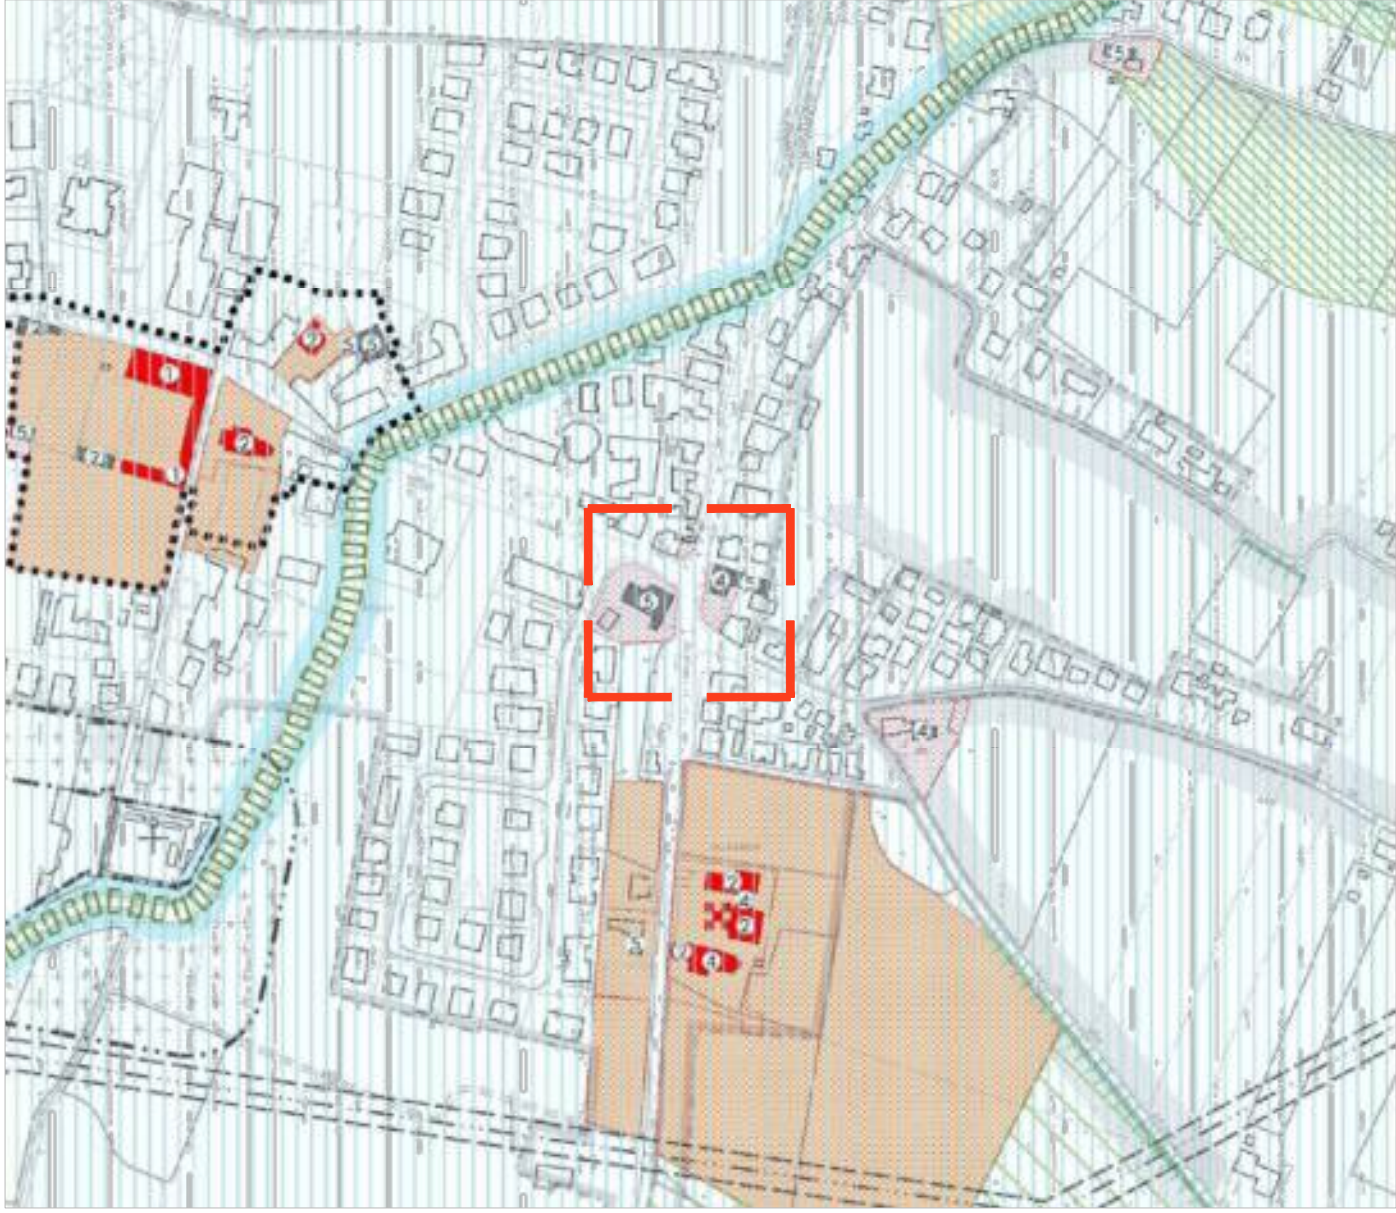

ESTRATTO PI - P01b
VINCOLI E TUTELE - Scala 1:5.000
COMUNE DI CARTURA

LEGENDA N.T.O.


AREA IN OGGETTO

VINCOLI DERIVANTI DA PIANIFICAZIONE DI LIVELLO SUPERIORE

P1 - Percolosità moderata (aree soggette a scolo meccanico) art. 76

VALORI E TUTELE

Contesti figurativi degli immobili di valore monumentale, testimoniale e delle Ville Venete art. 66

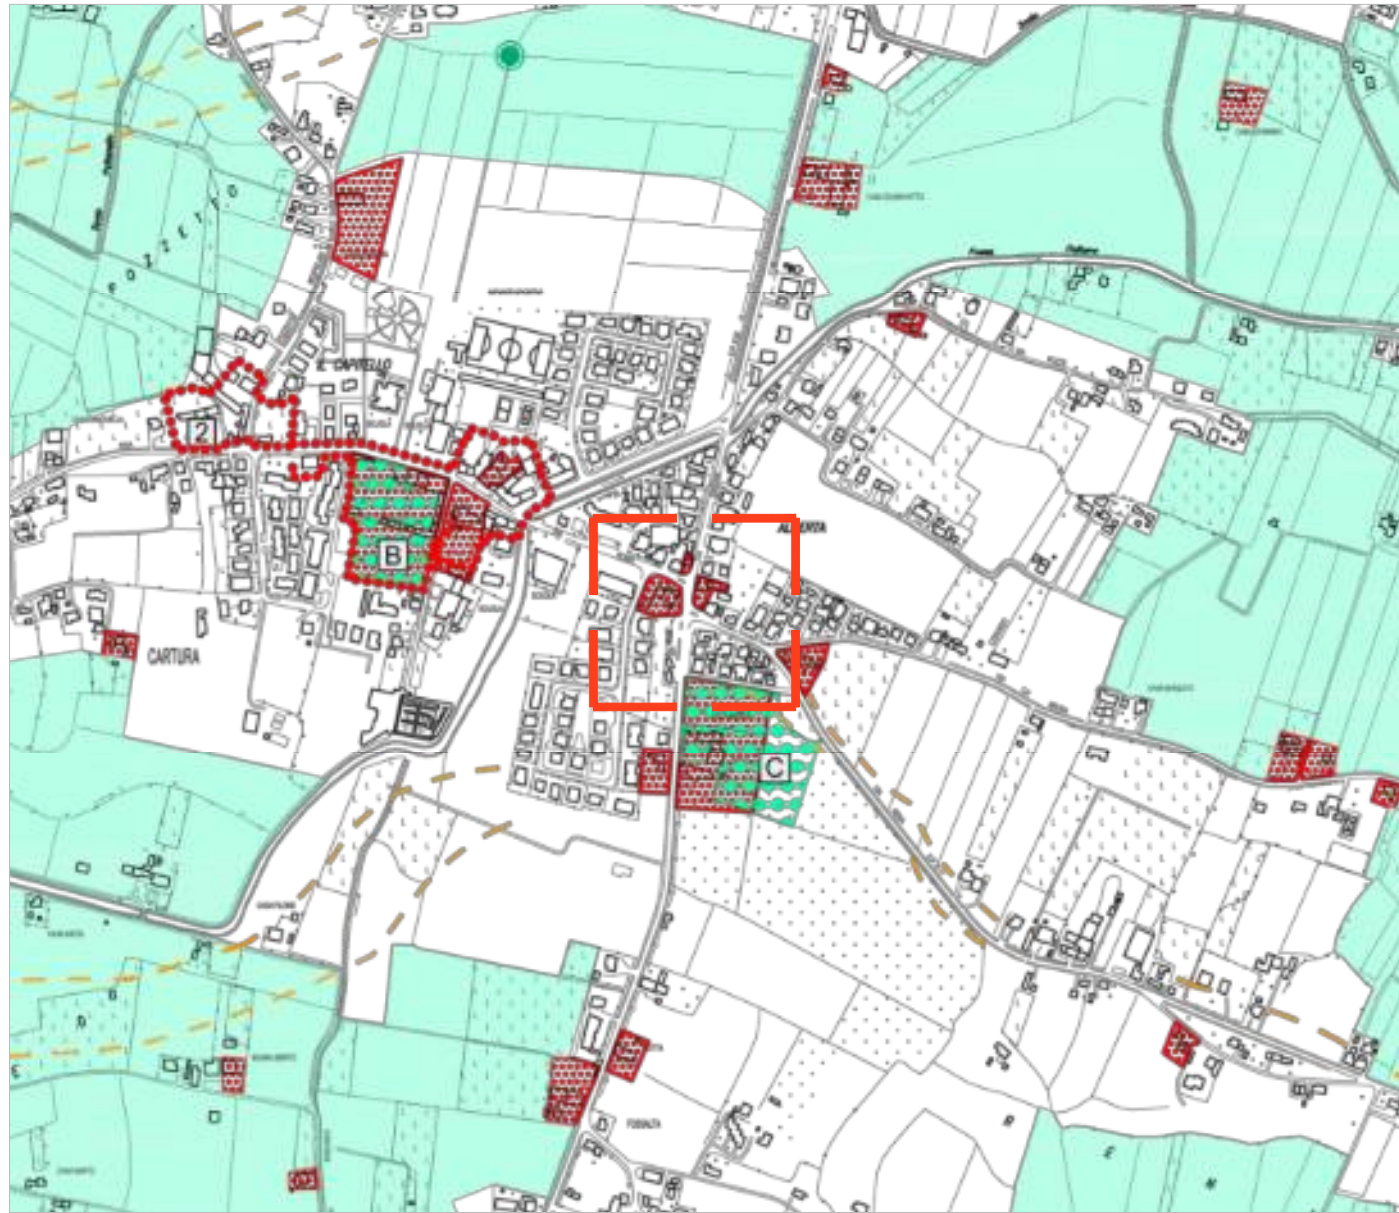

ESTRATTO PAT - TAV. A2
CARTA DELLE INVARIANTI - Scala 1:10.000
COMUNE DI CARTURA

LEGENDA N.T.


AREA IN OGGETTO

INVARIANTI DI NATURA STORICO MONUMENTALE-ARCHITETTONICO-TESTIMONIALE Art. 14.3

Centri storici (P.T.R.C. - art. 24)

1 - Cagnola
2 - Cartura
3 - Gorgo

Complessi ed edifici di pregio

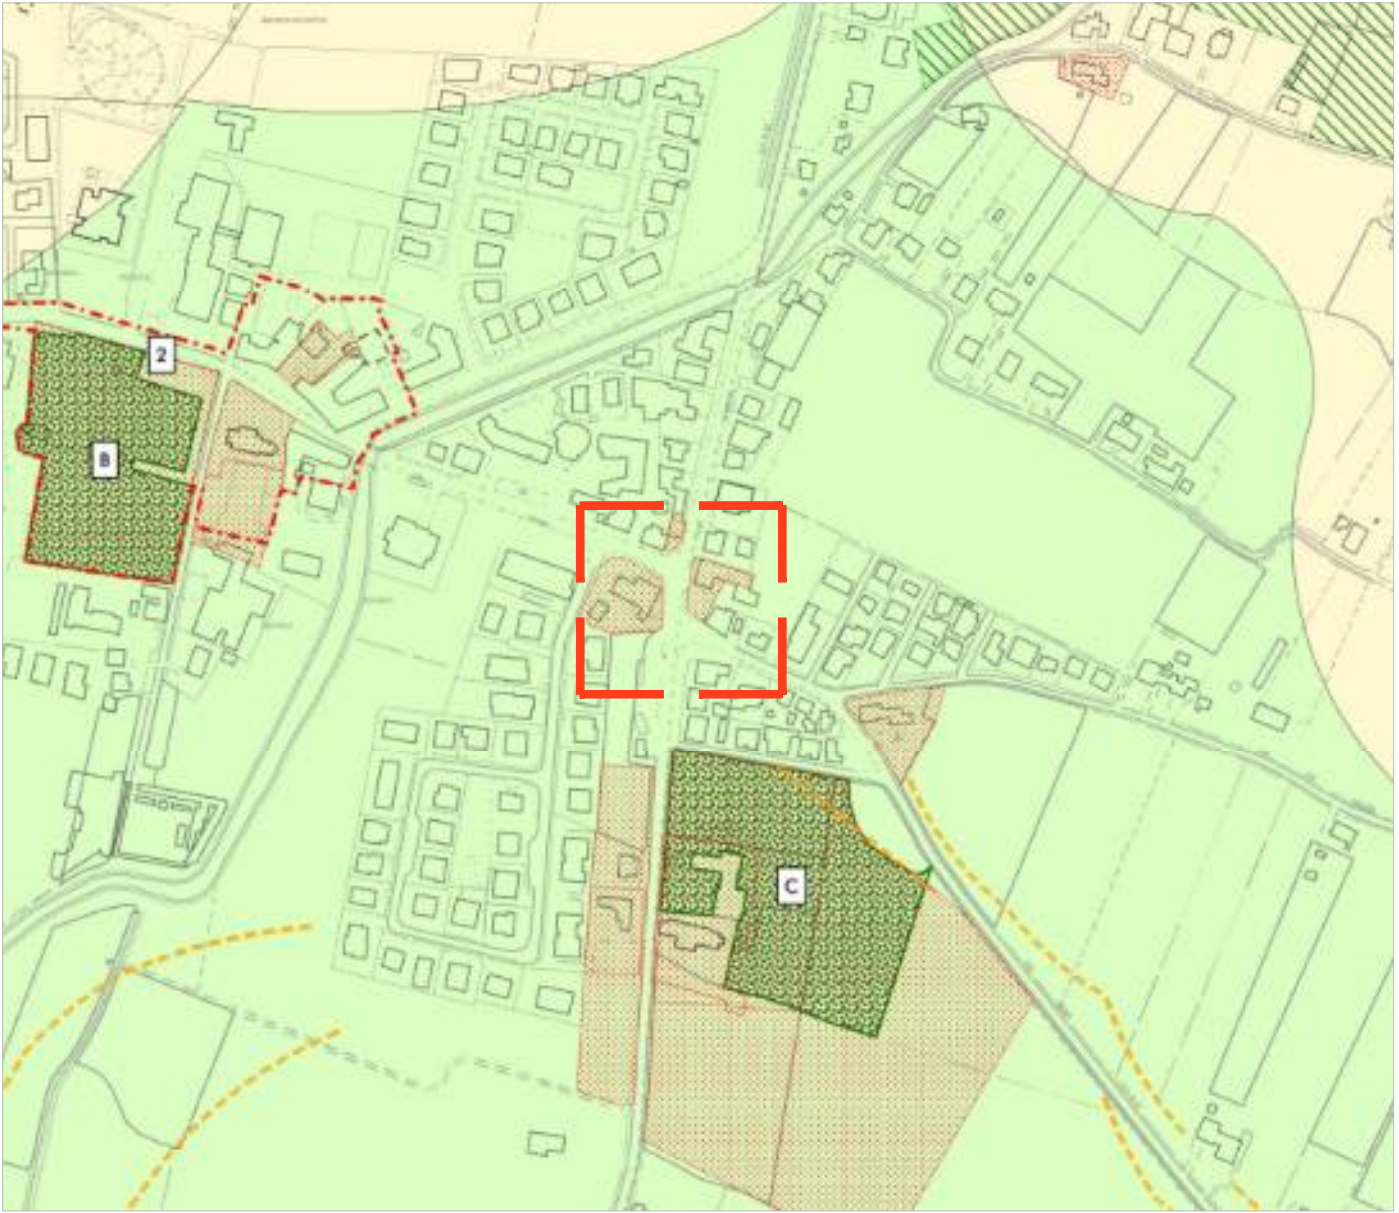

ESTRATTO PI - P02b
INVARIANTI E FRAGILITA' - Scala 1:5.000
COMUNE DI CARTURA

LEGENDA N.T.O.

AREA IN OGGETTO

TESTIMONIALE

Centri storici

Complessi ed edifici di pregio


COMPATIBILITA' GEOLOGICA E PENALITA' AI FINI EDIFICATORI art. 73

Aree idonee

Aree idonee a condizione

Aree non idonee

ES: area facilmente soggetta a ristagno idrico e/o esondazione e/o a rischio idraulico
PE: terreno con bassissima permeabilità
FR: aree soggette a tutela della LR 11/04 art. 41 lettera g
RS: area facilmente soggetta a ristagno idrico

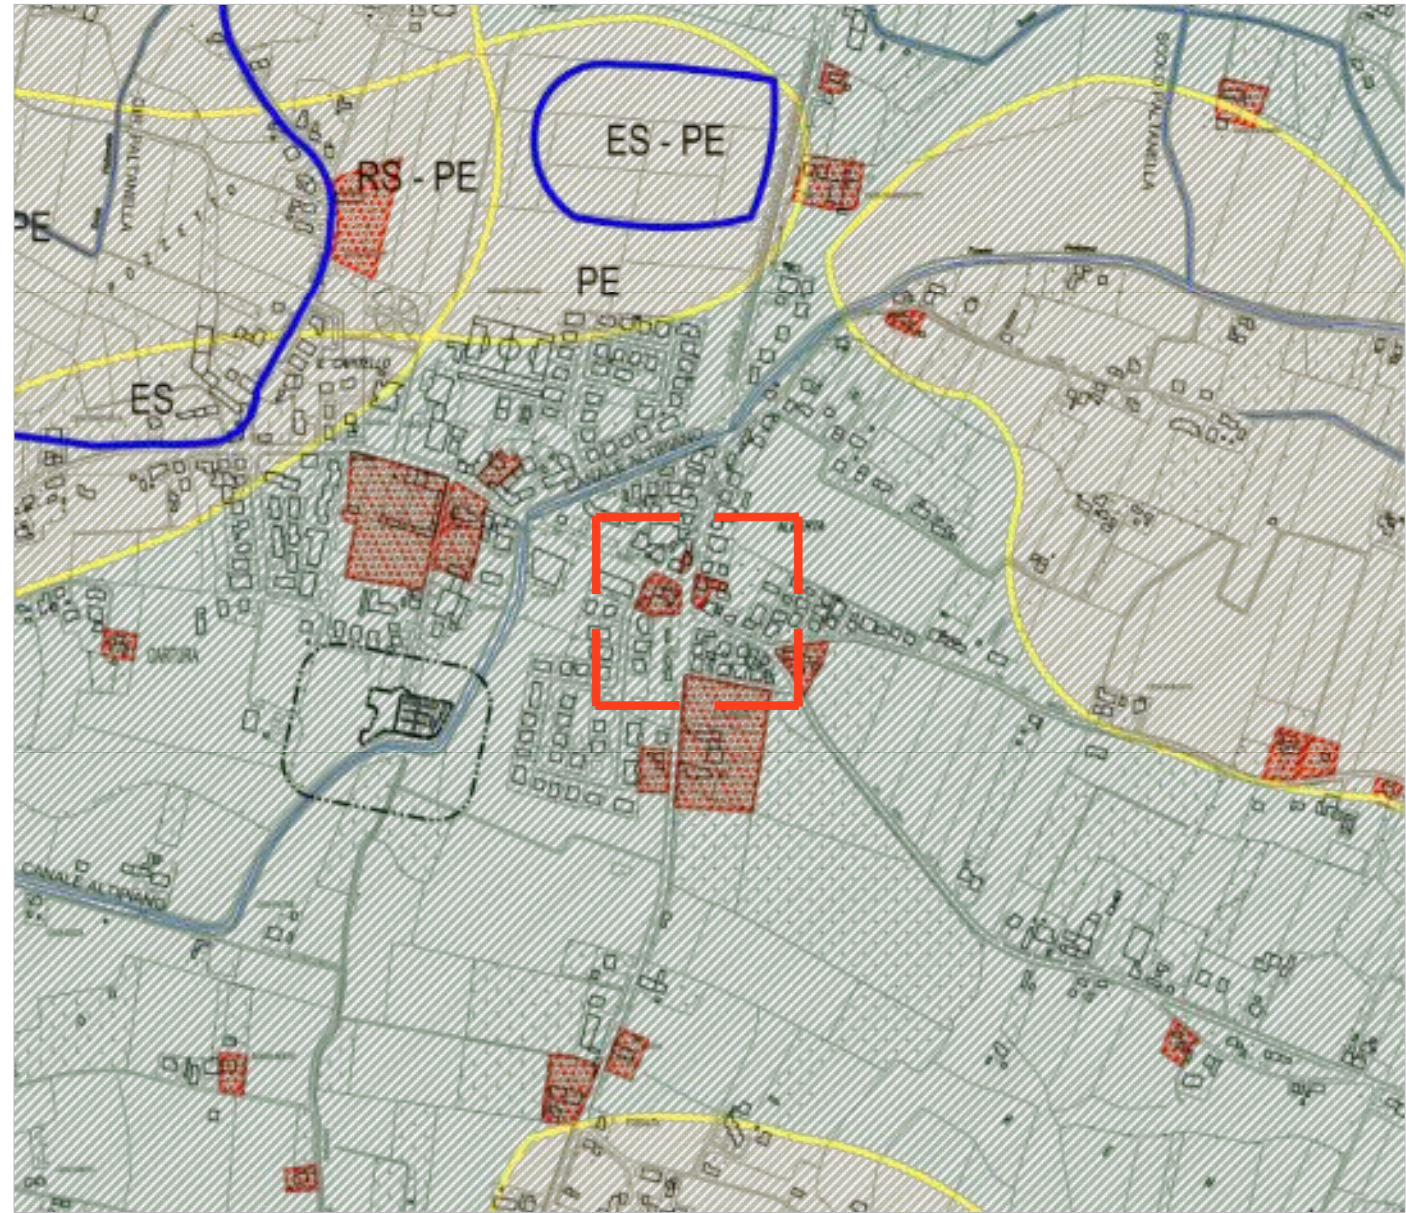

ESTRATTO PAT - TAV. A3
CARTA DELLE FRAGILITA' - Scala 1:10.000
COMUNE DI CARTURA

LEGENDA N.T.

AREA IN OGGETTO

COMPATIBILITÀ GEOLOGICA - PENALITÀ AI FINI EDIFICATORI Art. 15

Aree idonee Art. 15.1

ZONE DI TUTELA - (L.R. 11/04 - art. 41) Art. 17

Immobili di interesse monumentale - testimoniale Art. 17.d



ESTRATTO PI - P03b
ZONEDIPROTEZIONEDELPAESAGGIOLANDINORD-Scala 1:2.000
COMUNE DI CARTURA

LEGENDA N.T.O.

AREA IN OGGETTO

Vincolo monumentale D.Lgs 42/2004 art. 54

Edifici storici soggetti a grado di protezione art. 54

Territorio urbano

Il tessuto storico (T1) art. 76.18


Il tessuto consolidato (T2) art. 76.19

I parchi, le attrezzature per servizi

Le aree per spazi pubblici attrezzati a parco e per il gioco e lo sport (F3) art. 25.28

Percorsi ciclopedonali di progetto art. 23

Percorsi ciclopedonali esistenti art. 23

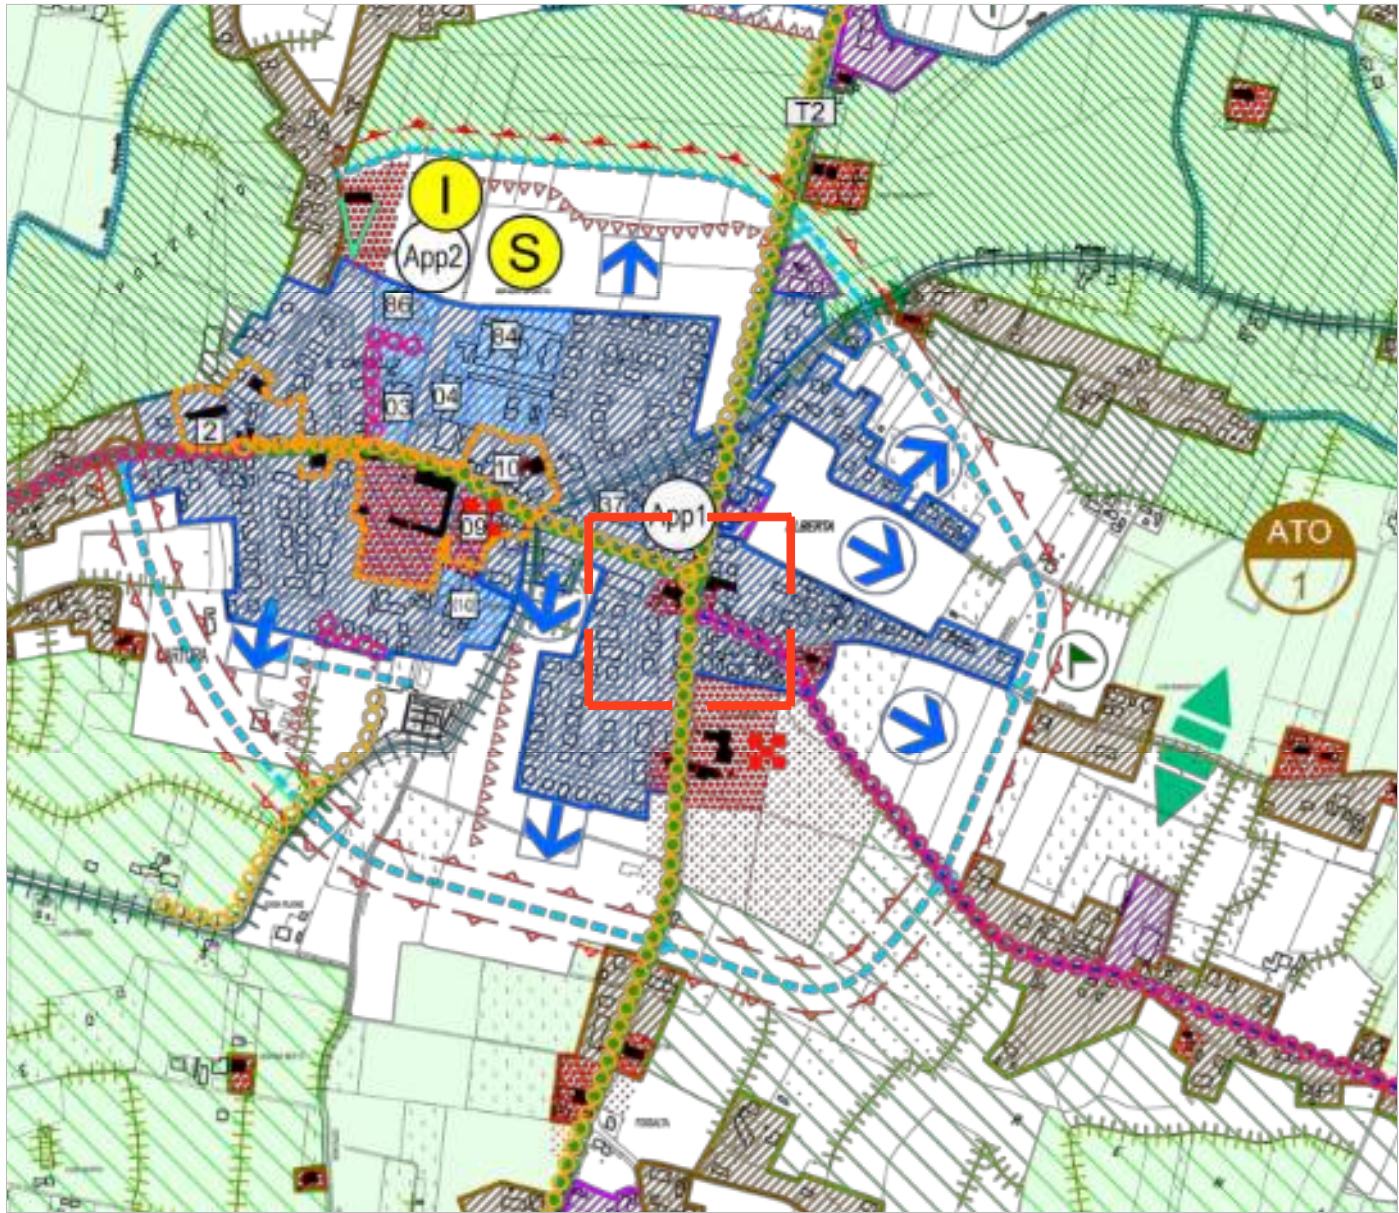

ESTRATTO PAT - TAV. A4
CARTA DELLE TRASFORMABILITA'
COMUNE DI CARTURA

LEGENDA N.T.

AREA IN OGGETTO

AMBITI TERRITORIALI OMOGENEI - A.T.O. Art. 18

ATO 1 - Cartura

AZIONI STRATEGICHE. Art. 20

Ambiti di urbanizzazione consolidata Art. 20.2

Prevalentemente residenziali e servizi per la residenza

Prevalentemente attività economiche non integrabili con la residenza

Accordo Pubblico Privato di cui alla D.G.C. n° 37 del 21/06/2007 Art. 20.1

Infrastrutture del sistema della viabilità Art. 22

Viabilità Provinciale

Percorsi storico-ambientali e turistici esistenti e di progetto Art. 23

Itinerari storico-ambientali e turistici esistenti e di progetto

17 Storico-ambientale : Battaglia-Biancolino-Cagnola

18 Storico-ambientale : Frassine-Bisatto-Bagnarolo-Vigenezze/Città Murate

23 Storico-ambientale : Due Carrare - Cartura

T1 Turistico : Strada panoramica Chioggia - Montagnana

T2 Turistico : Strada del vino Priularo e della patata americana di Angullara

Percorsi ciclo-pedonali Art. 24

esistenti

di progetto

VALORI E TUTELE CULTURALI Art. 25

Immobili di valore monumentale, testimoniale, Ville Venete e relative aree di pertinenza Art. 25.1

Ville Venete Archeologia industriale