Provincia di Padova

Comune di Cartura

Piazza Alcide De Gasperi, 2, 35025 Cartura PD

MESSA IN SICUREZZA STRADALE DELL'INTERSEZIONE A RASO TRA LA SP17 E LA SP92 MEDIANTE REALIZZAZIONE DI N.2 ROTATORIE NEL COMUNE DI CARTURA (PD)

PROGETTO ESECUTIVO

Data Progetto: Giugno 2024

TAV. 3.1

STATO DI PROGETTO: PLANIMETRIA

Il Progettista

Arch. Asquino Arcangelo

viale Stazione, 38 - Montegrotto Terme (PD)

mail: studio@studioasquino.it

pec: arcangelo.asquino@archiworldpec.it

Revisione	Data	Descrizione	Eseguito	Verificato	Approvato
0	Giugno 2024	Prima elaborazione			

Scala 1:200

Legenda
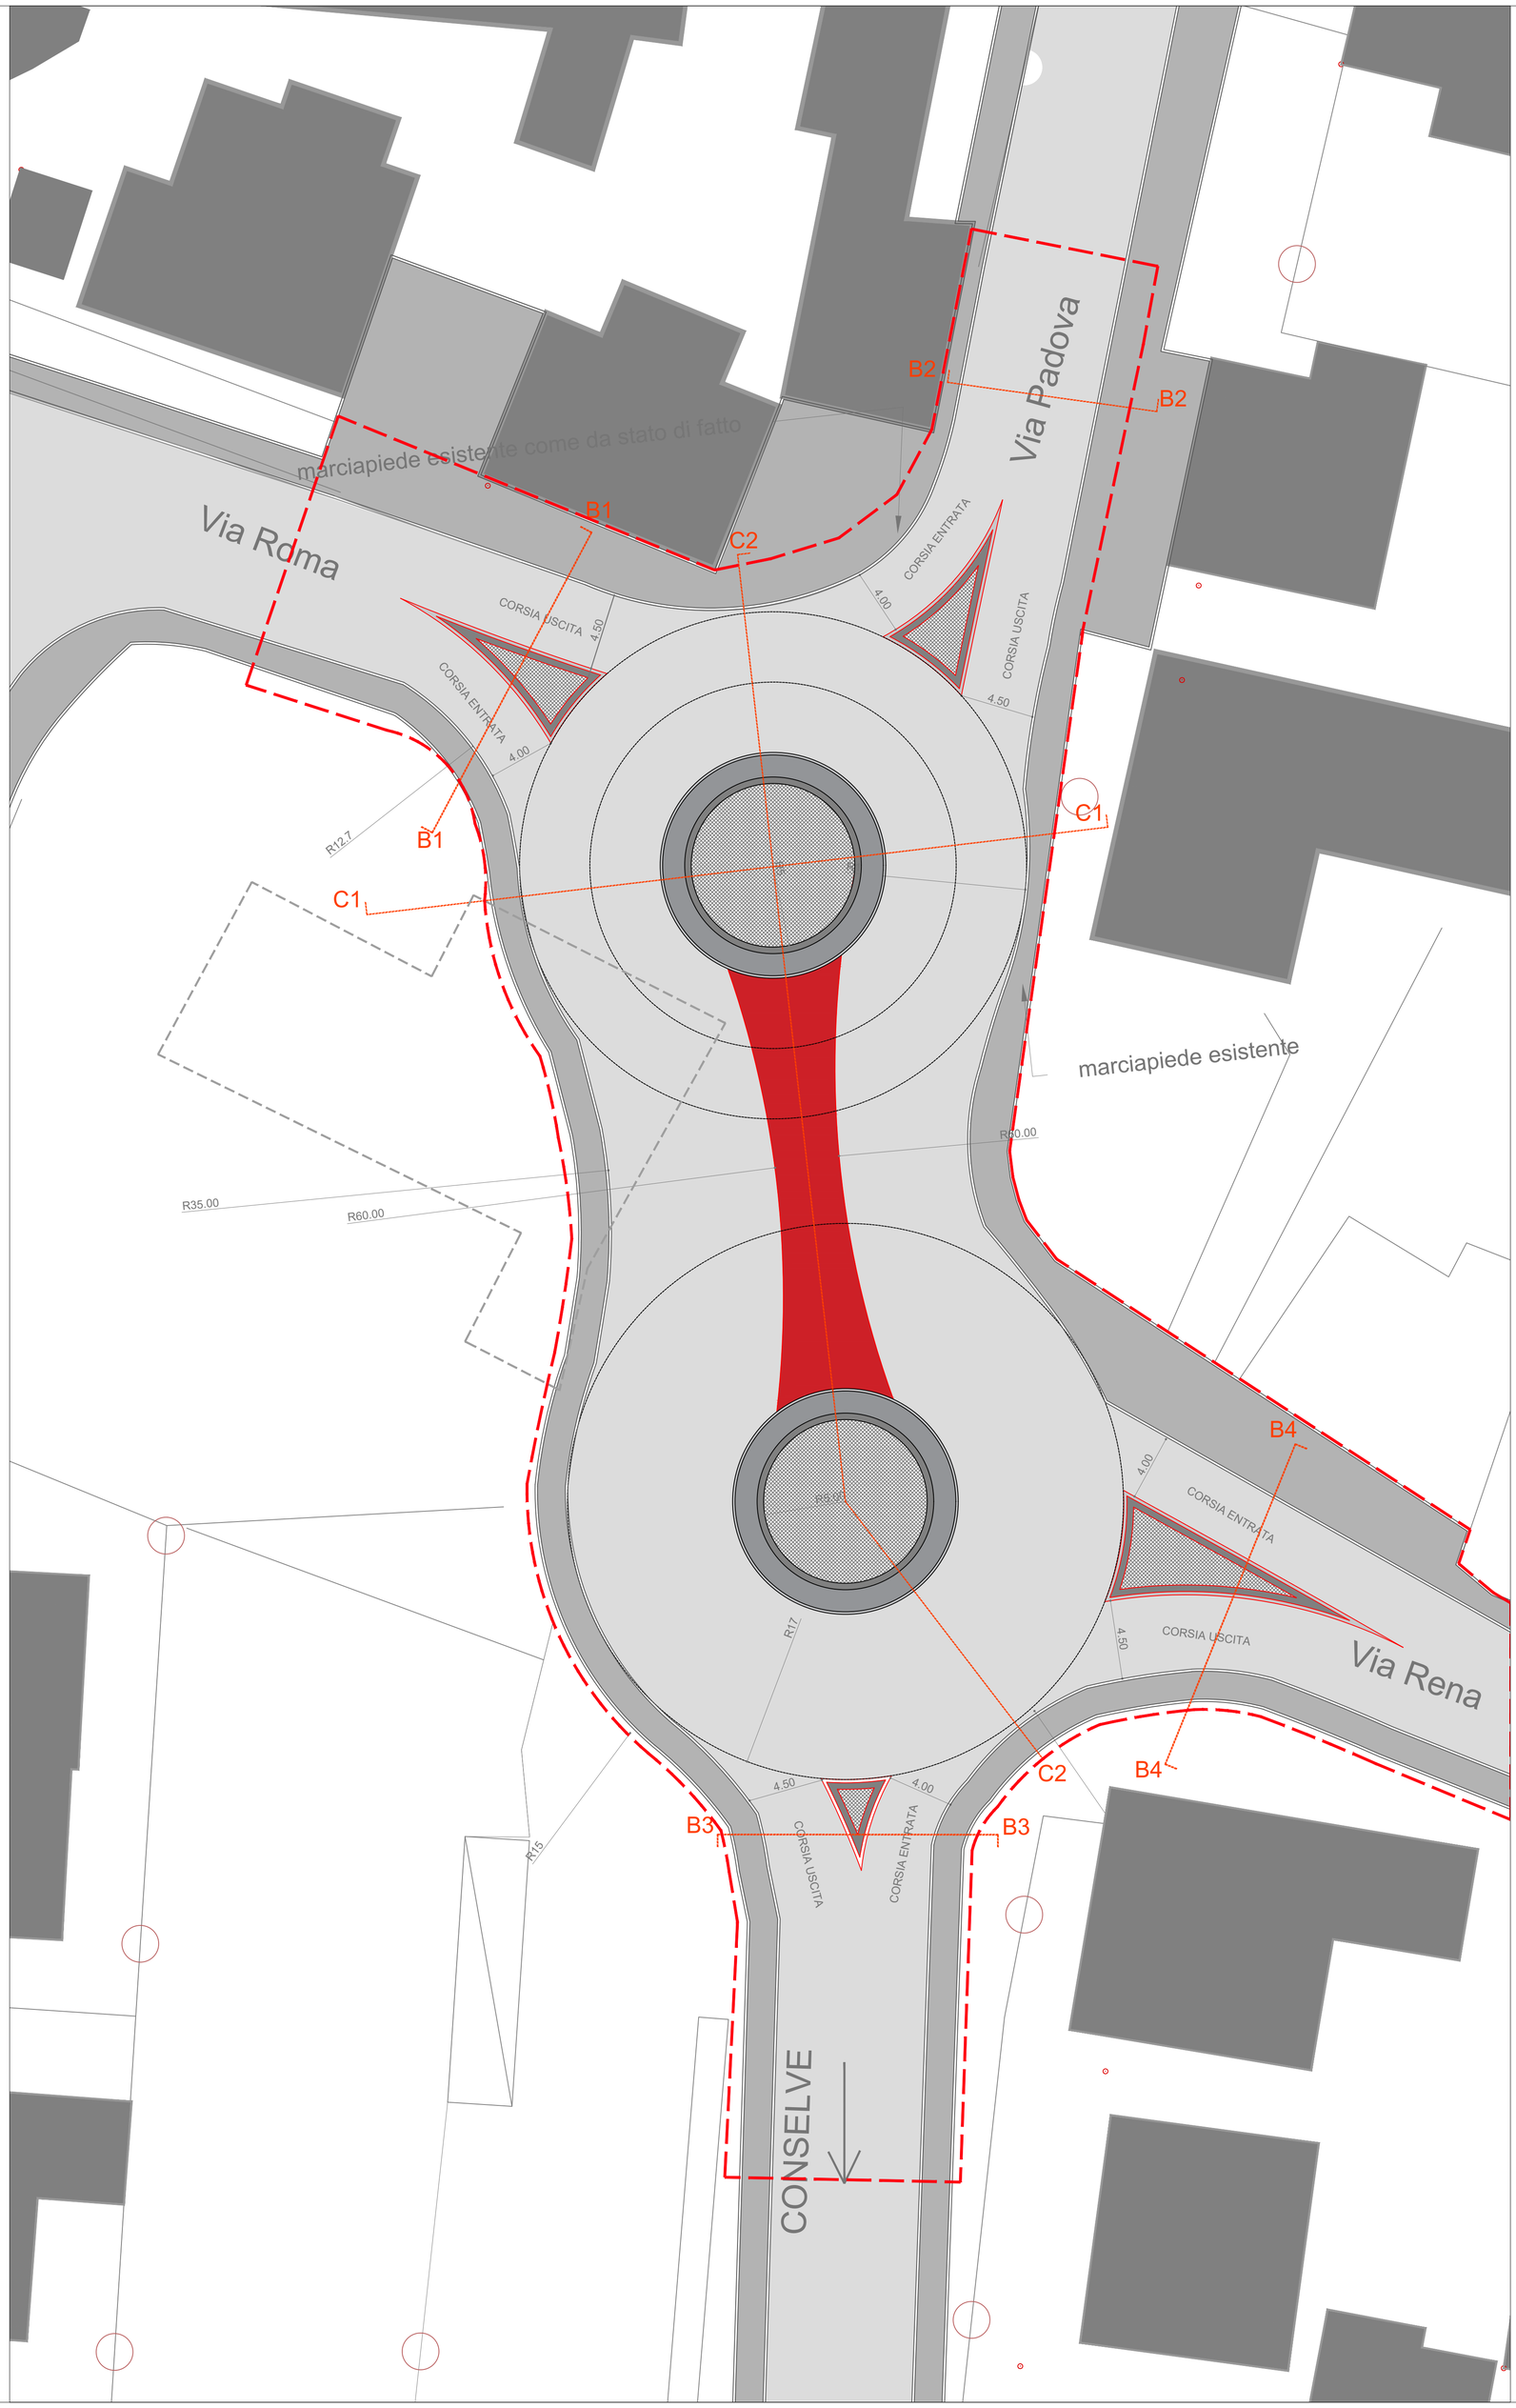
Area d'intervento