



Provincia di Padova
Comune di Cartura
Piazza Alcide De Gasperi, 2, 35025 Cartura PD

MESSA IN SICUREZZA STRADALE DELL'INTERSEZIONE
A RASO TRA LA SP17 E LA SP92 MEDIANTE REALIZZAZIONE
DI N.2 ROTATORIE NEL COMUNE DI CARTURA (PD)

PROGETTO ESECUTIVO

Data Progetto: Giugno 2024


TAV.

3.2 STATO DI PROGETTO: PROFILI E SEZIONI STRADALI

Il Progettista

Arch. Asquino Arcangelo
viale Stazione, 38 - Montegrotto Terme (PD)
mail: studio@studioasquino.it
pec: arcangelo.asquino@archiworldpec.it


0	Giugno 2024	Prima elaborazione			
Revisione	Data	Descrizione	Eseguito	Verificato	Approvato

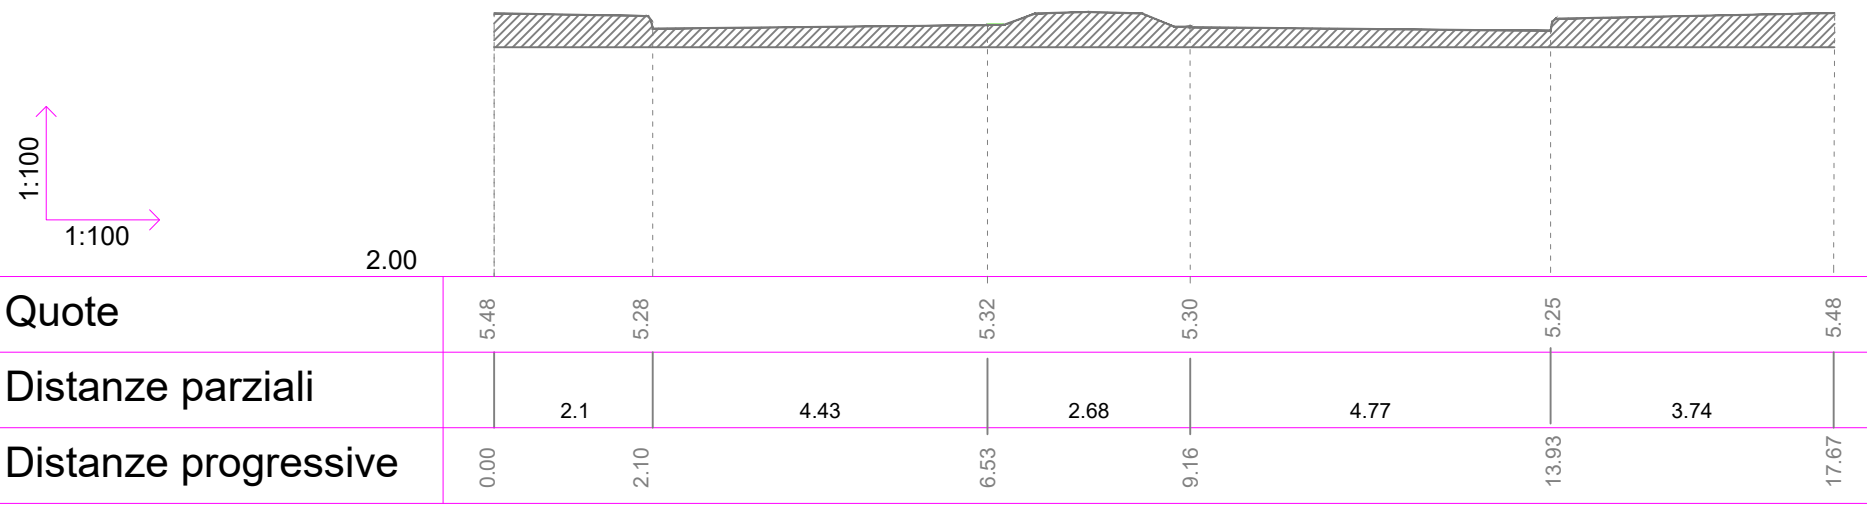

COMUNE DI CARTURA

STATO DI PROGETTO


SEZIONE B1-B1

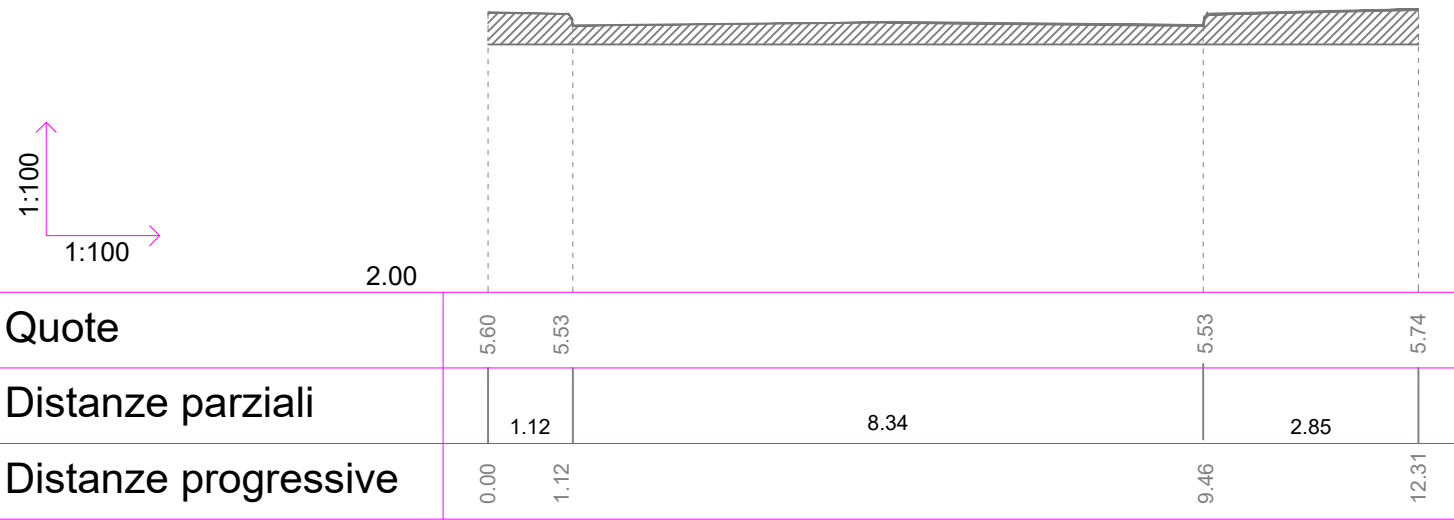

COMUNE DI CARTURA

STATO DI PROGETTO


SEZIONE B2-B2

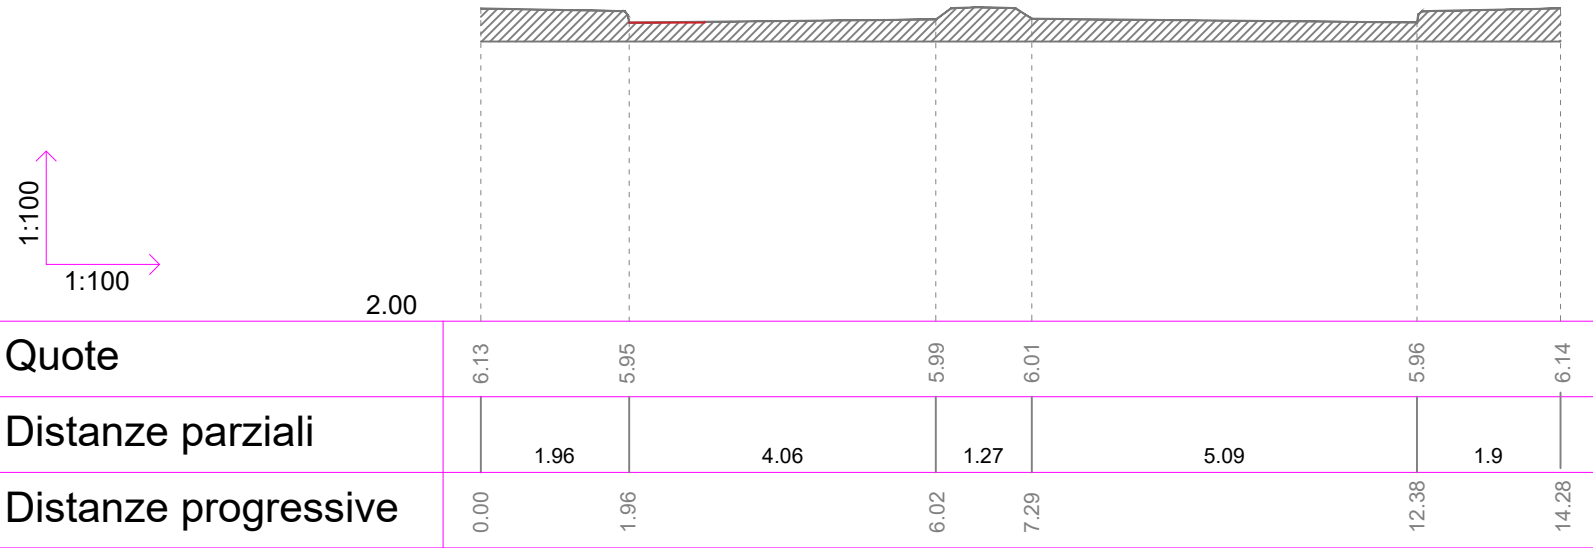

COMUNE DI CARTURA

STATO DI PROGETTO

SEZIONE B3-B3

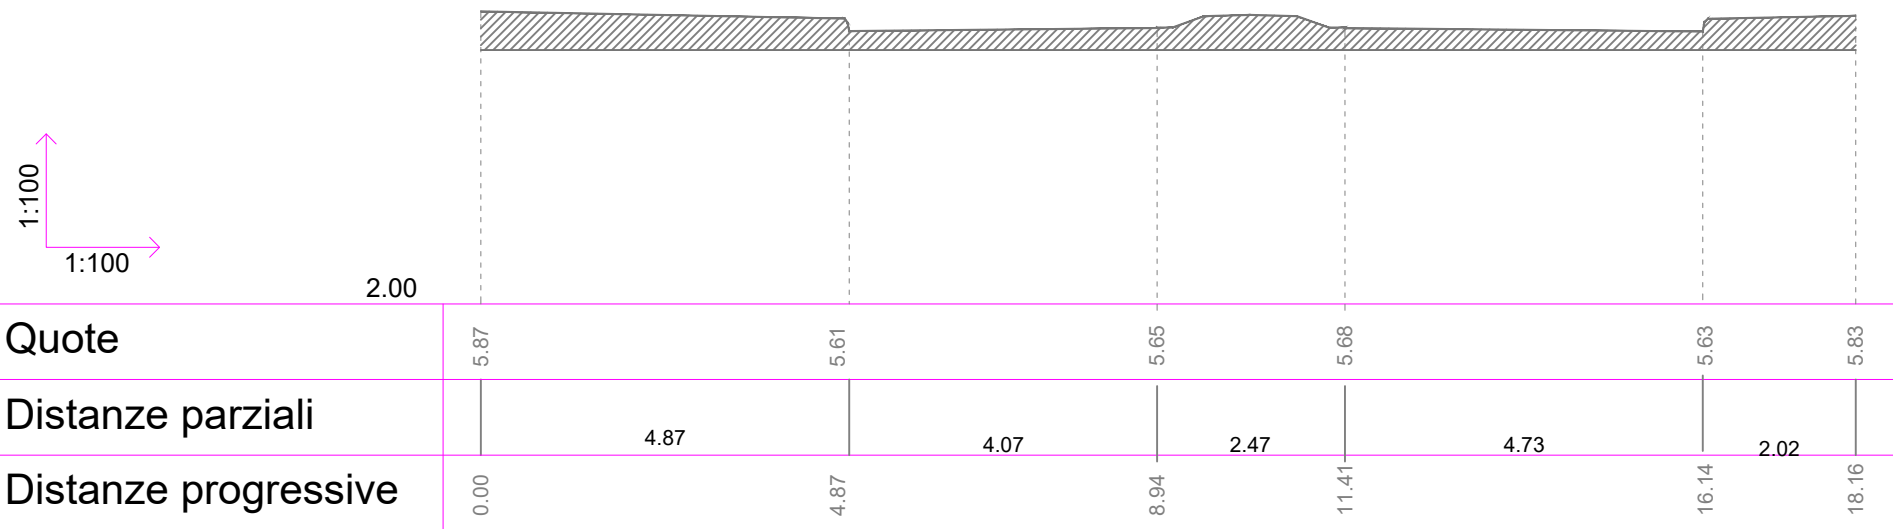

COMUNE DI CARTURA

STATO DI PROGETTO

SEZIONE B4-B4