



Provincia di Padova
Comune di Cartura
Piazza Alcide De Gasperi, 2, 35025 Cartura PD

MESSA IN SICUREZZA STRADALE DELL'INTERSEZIONE
A RASO TRA LA SP17 E LA SP92 MEDIANTE REALIZZAZIONE
DI N.2 ROTATORIE NEL COMUNE DI CARTURA (PD)

PROGETTO ESECUTIVO



Data Progetto: Giugno 2024

TAV.
3.3 STATO DI PROGETTO: SEZIONI TIPO STRATIGRAFIA

Il Progettista
Arch. Asquino Arcangelo
viale Stazione, 38 - Montegrotto Terme (PD)
mail: studio@studioasquino.it
pec: arcangelo.asquino@archiworldpec.it

0	Giugno 2024	Prima elaborazione				
Revisione	Data	Descrizione	Eseguito	Verificato	Approvato	

PLANIMETRIA DI PROGETTO

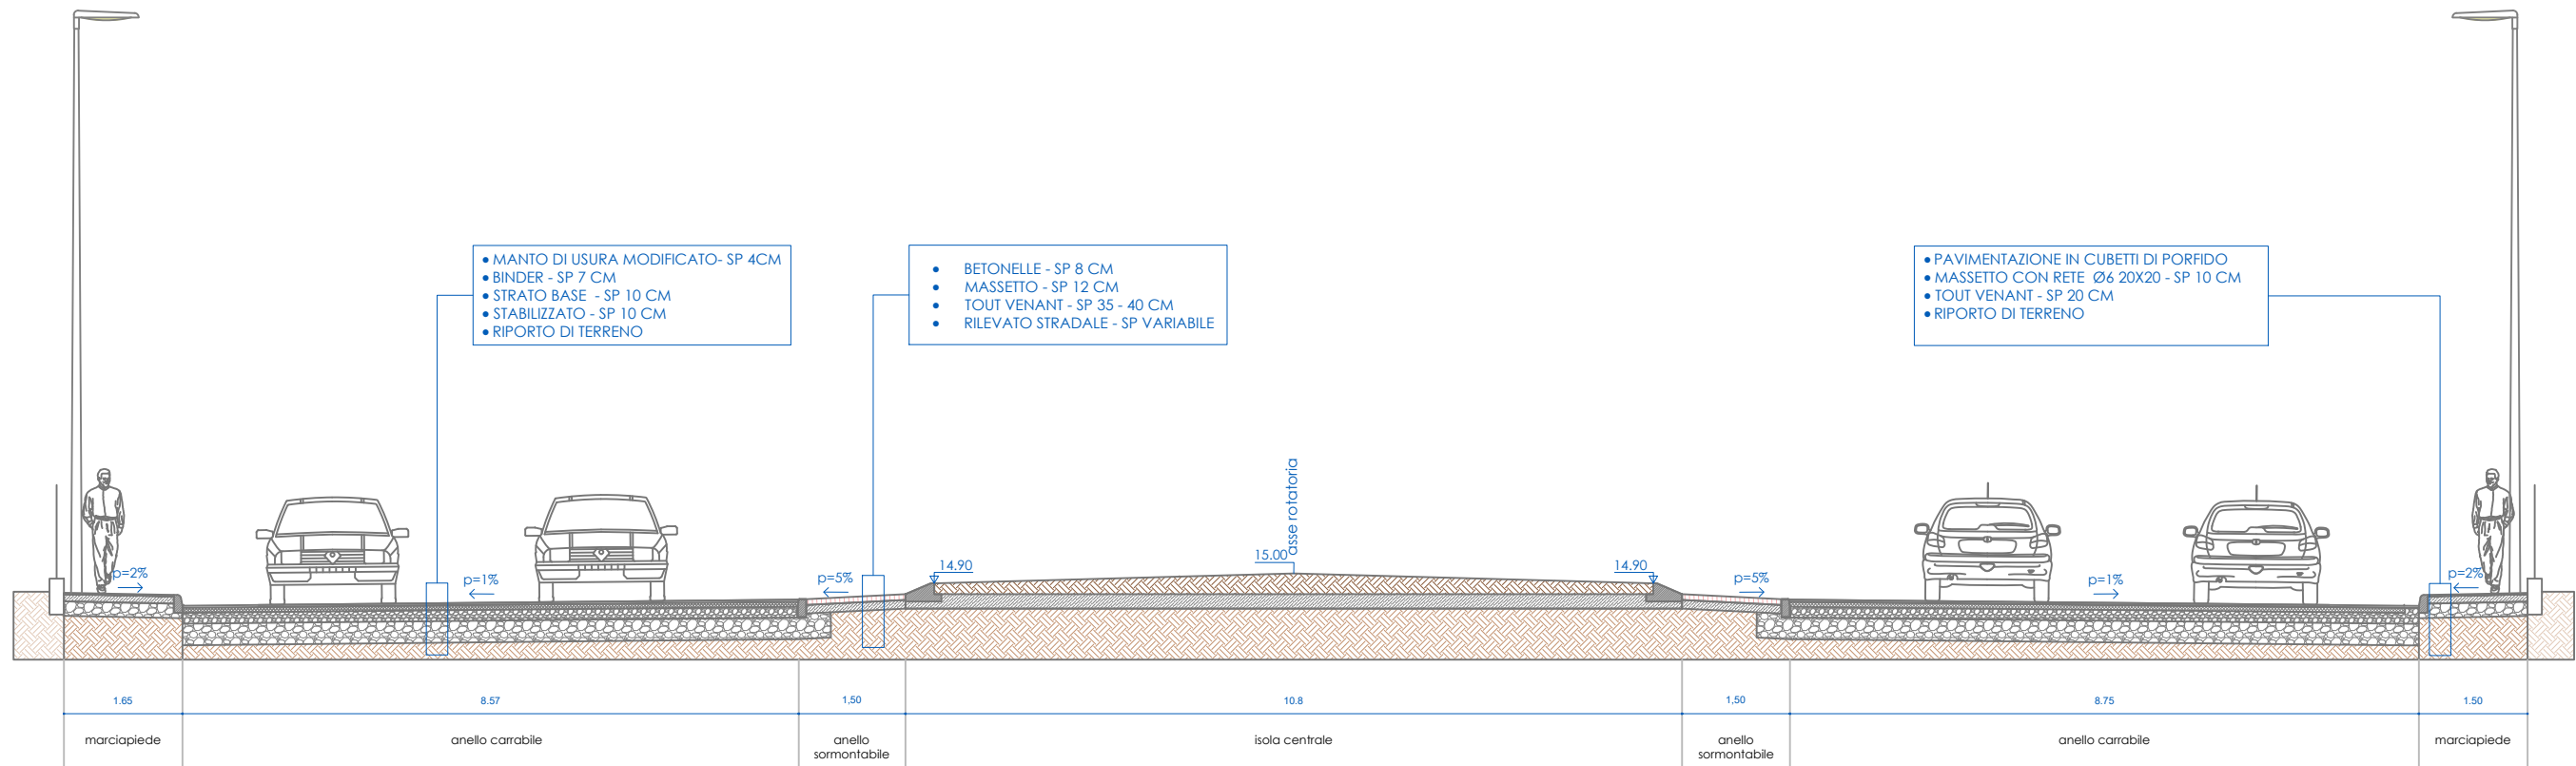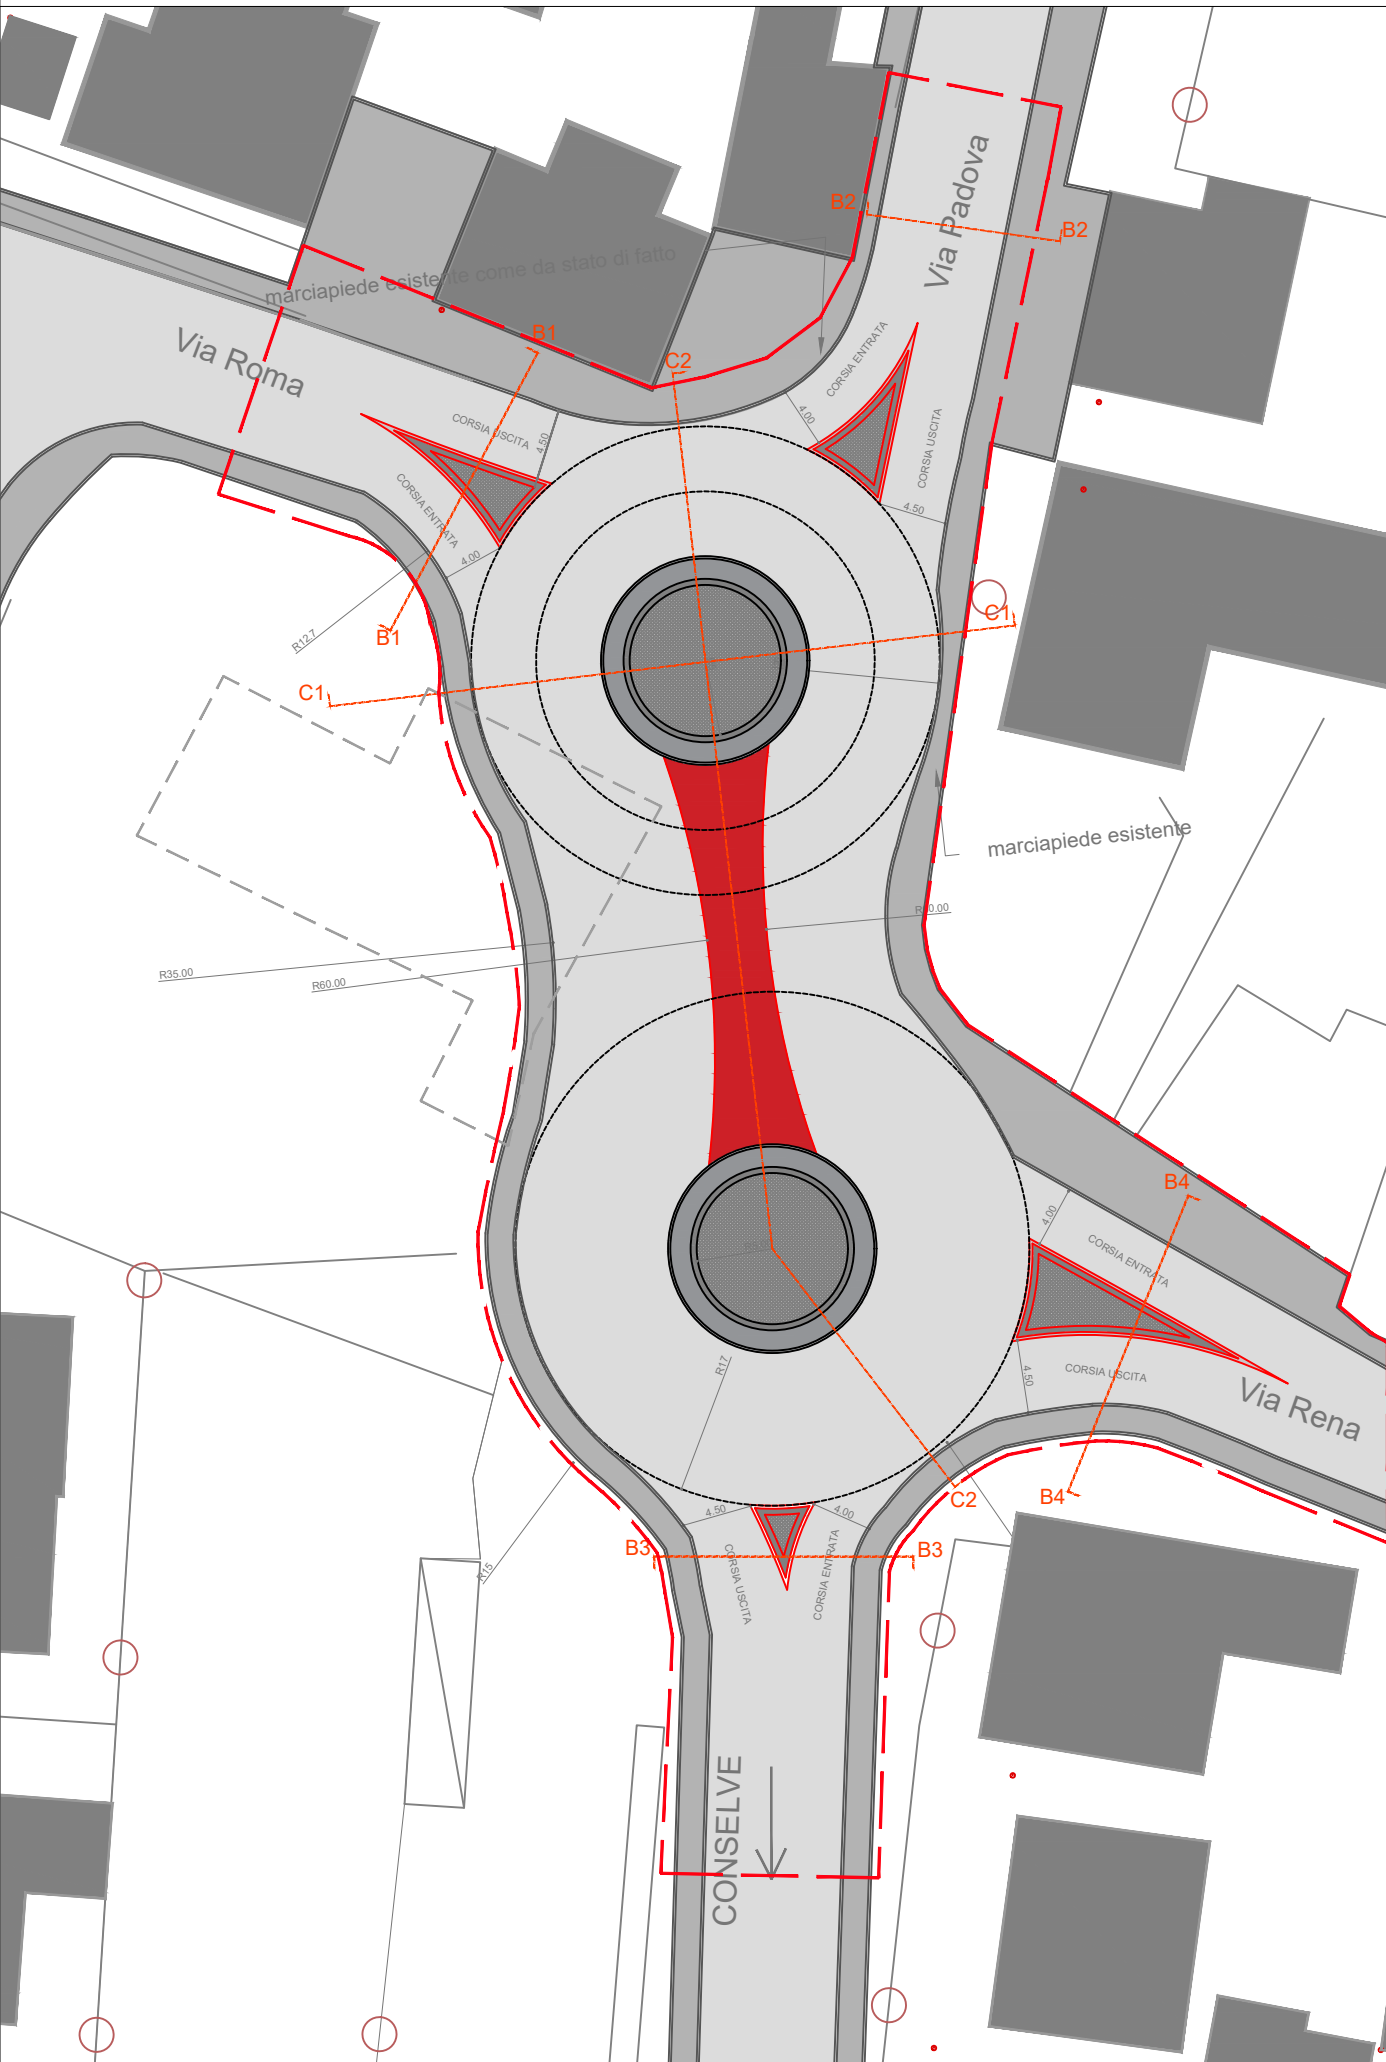

SEZIONI TIPO DI PROGETTO C2-C2

