Comune di Cartura
Provincia di Padova

Piano Guida

sistemazione aree comunali Cartura centro e Gorgo

Tav.

7a

scala 1:500

PIANO GUIDA
DI SISTEMAZIONE URBANISTICA AREE COMUNALI
Aree di Cartura Centro e Gorgo

VIALE MARIANO architetto
Via Padova 84 cap. 35025 CARTURA Pd tel. 049/9555643
e.mail - arch.mariano.viale@awn.it

Il progettista

Data: Marzo 2011

schede dei materiali: PISTA CICLO - PEDONALE
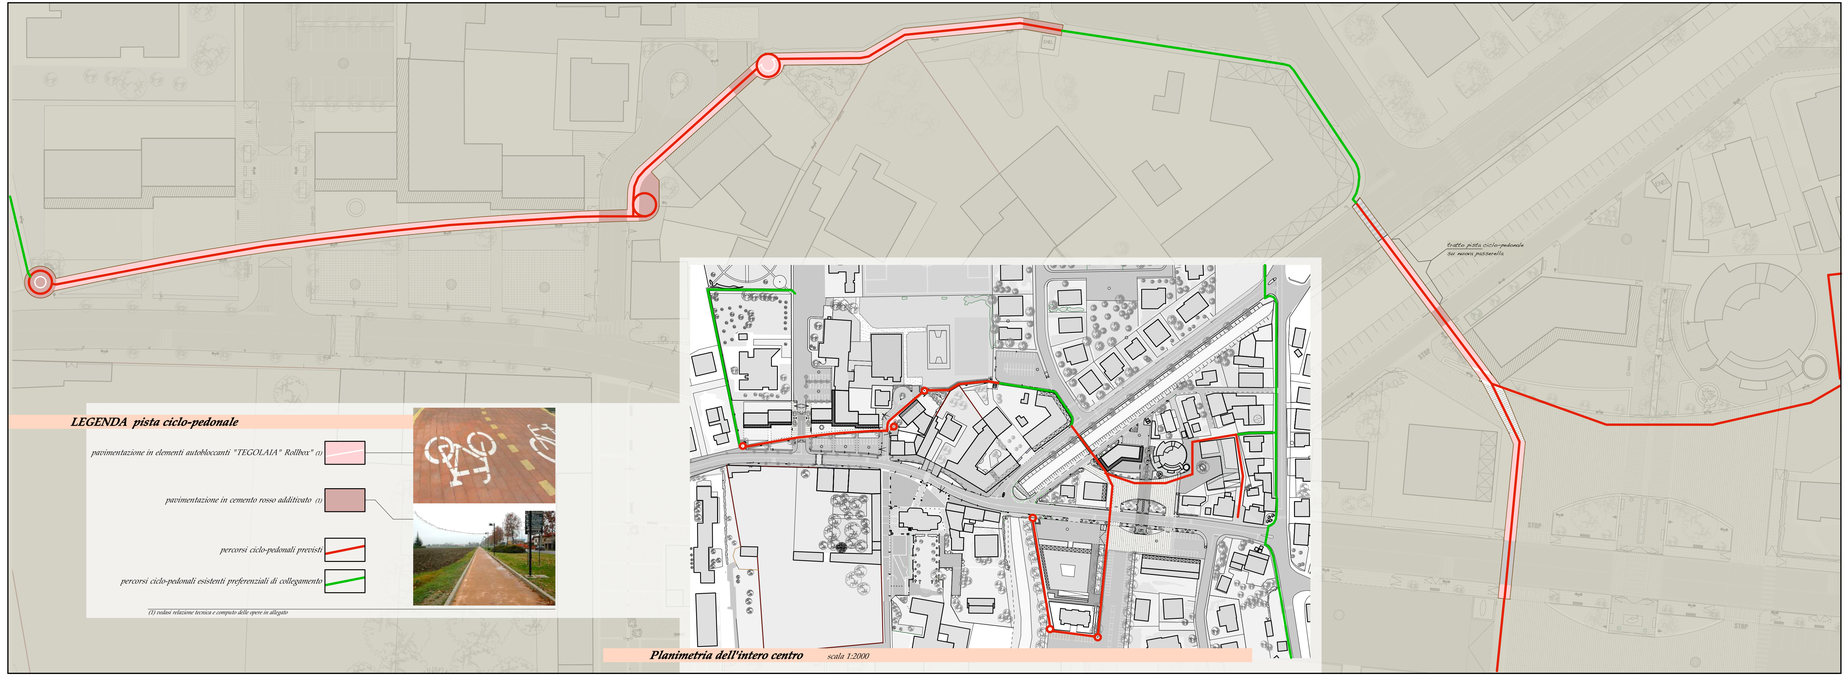
Aggiornamento del 1 Luglio 2015