

PIANO GUIDA


DI SISTEMAZIONE URBANISTICA AREE COMUNALI

Aree di Cartura Centro e Gorgo

VIALE MARIANO architetto
Via Padova 84 cap. 35025 CARTURA Pd tel. 049/9555643
e.mail - arch.mariano.viale@awn.it

Data: Marzo 2011

il progettista

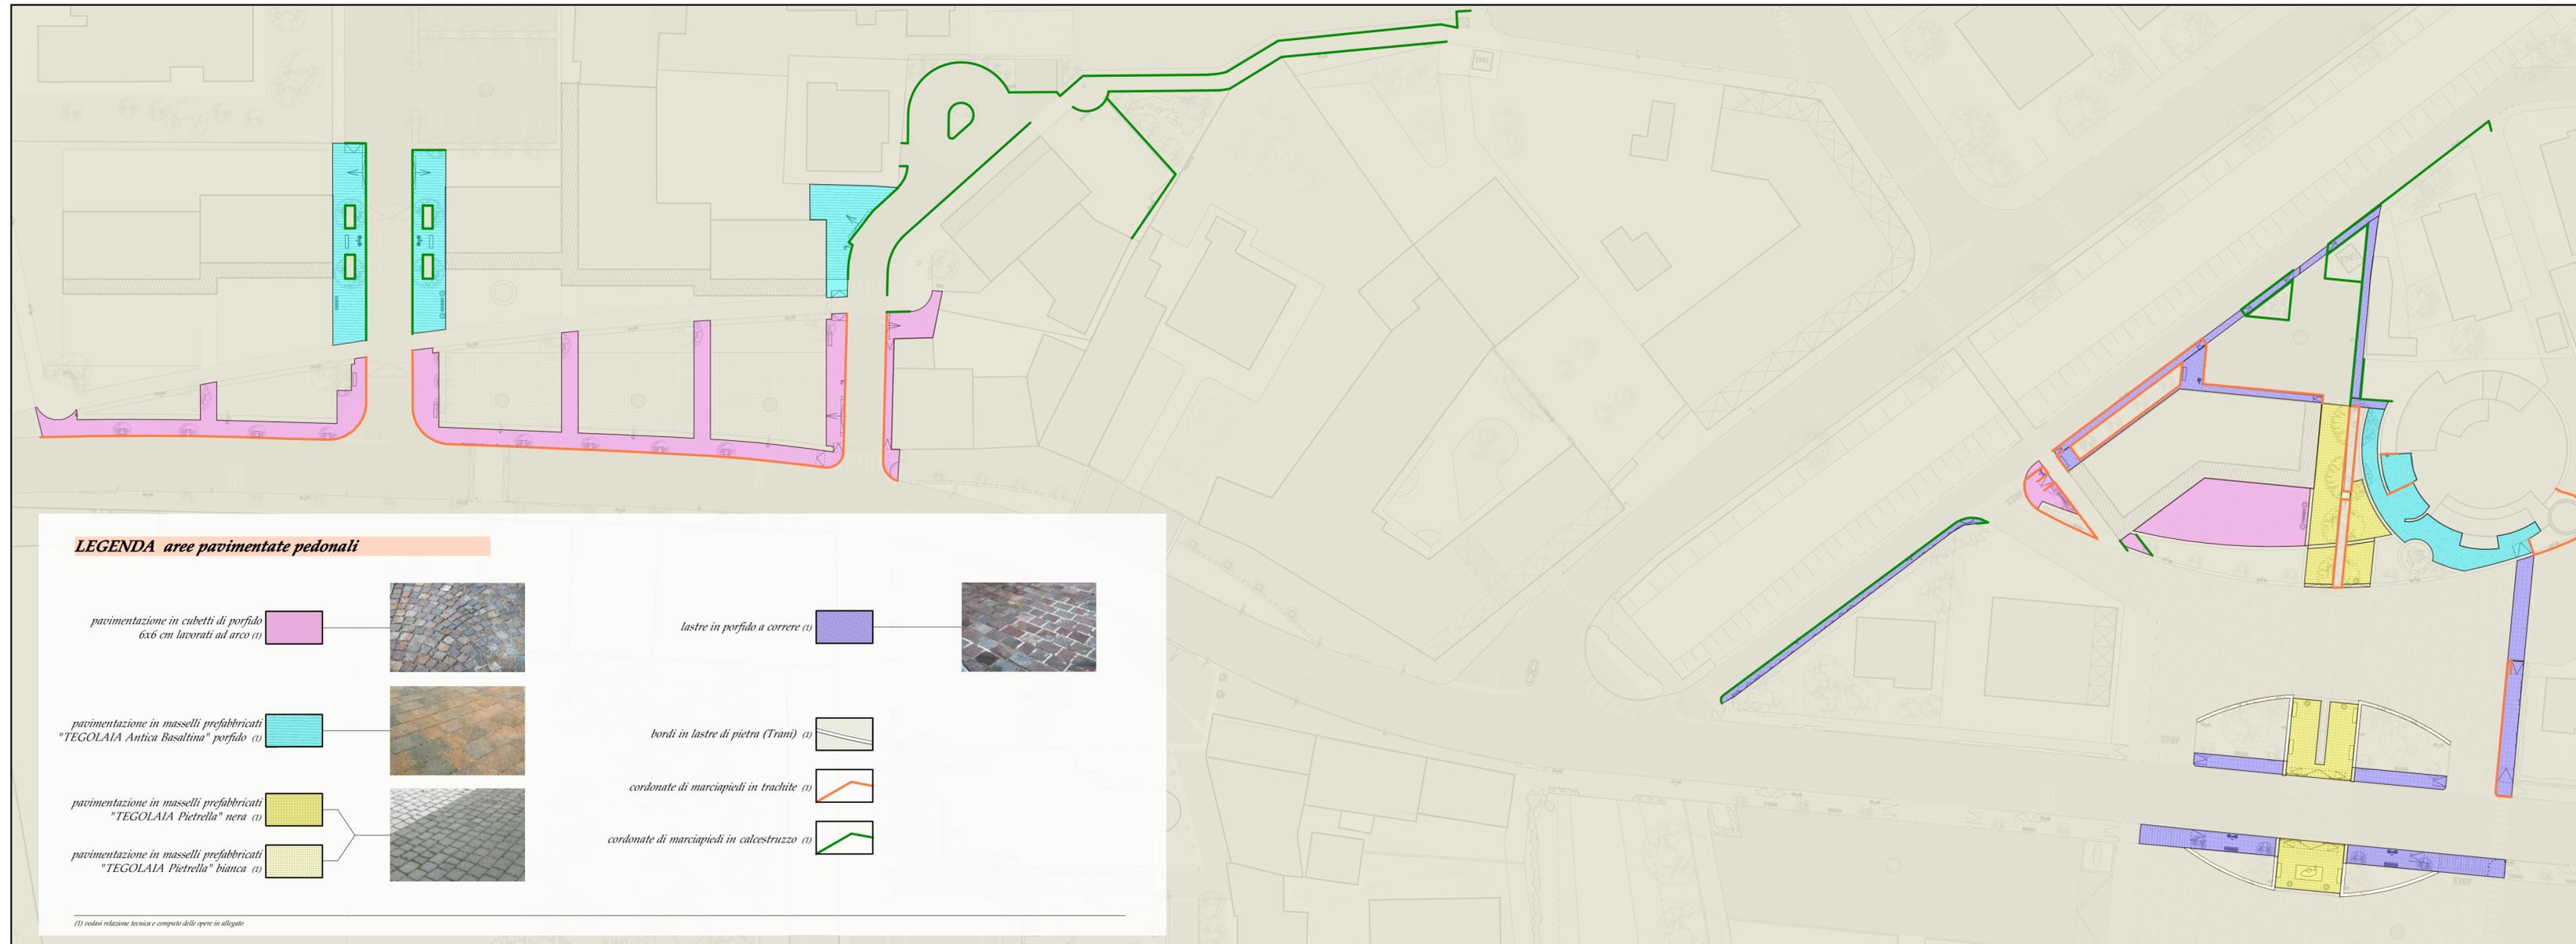

LEGENDA aree pavimentate pedonali

pavimentazione in cubetti di porfido
6x6 cm lavorati ad arco (1)



pavimentazione in masselli prefabbricati
"TEGOLAIA Antica Basaltina" porfido (1)



pavimentazione in masselli prefabbricati
"TEGOLAIA Pietrella" nera (1)



pavimentazione in masselli prefabbricati
"TEGOLAIA Pietrella" bianca (1)



lastre in porfido a correre (1)



bordi in lastre di pietra (Trani) (1)



cordone di marciapiedi in trachite (1)



cordone di marciapiedi in calcestruzzo (1)



(1) vedasi relazione tecnica e computo delle opere in allegato