



COMUNE DI CARTURA
(Provincia di Padova)

MODIFICA DELLA VIABILITA' NELL'INCROCIO TRA
LA SP 92 (VIA PADOVA) E LA SP 17 (VIA ROMA E VIA RENA)
MEDIANTE LA REALIZZAZIONE DI UNA ROTATORIA

PROGETTO ESECUTIVO

Data Progetto: Giugno 2024

TAV
1.2

INQUADRAMENTO TERRITORIALE:
ESTRATTO CATASTALE - RILIEVO

Il Progettista

Arch. Asquino Arcangelo
viale Stazione, 38 - Montegrotto Terme (PD)
mail: studio@studioasquino.it
pec: arcangelo.asquino@archiworldpec.it

0	Giugno 2024	Prima elaborazione				
Revisione	Data	Descrizione	Eseguito	Verificato	Approvato	




LEGENDA



AREA INTERESSATA DALLA NUOVA VIABILITA'



AREE PRIVATE

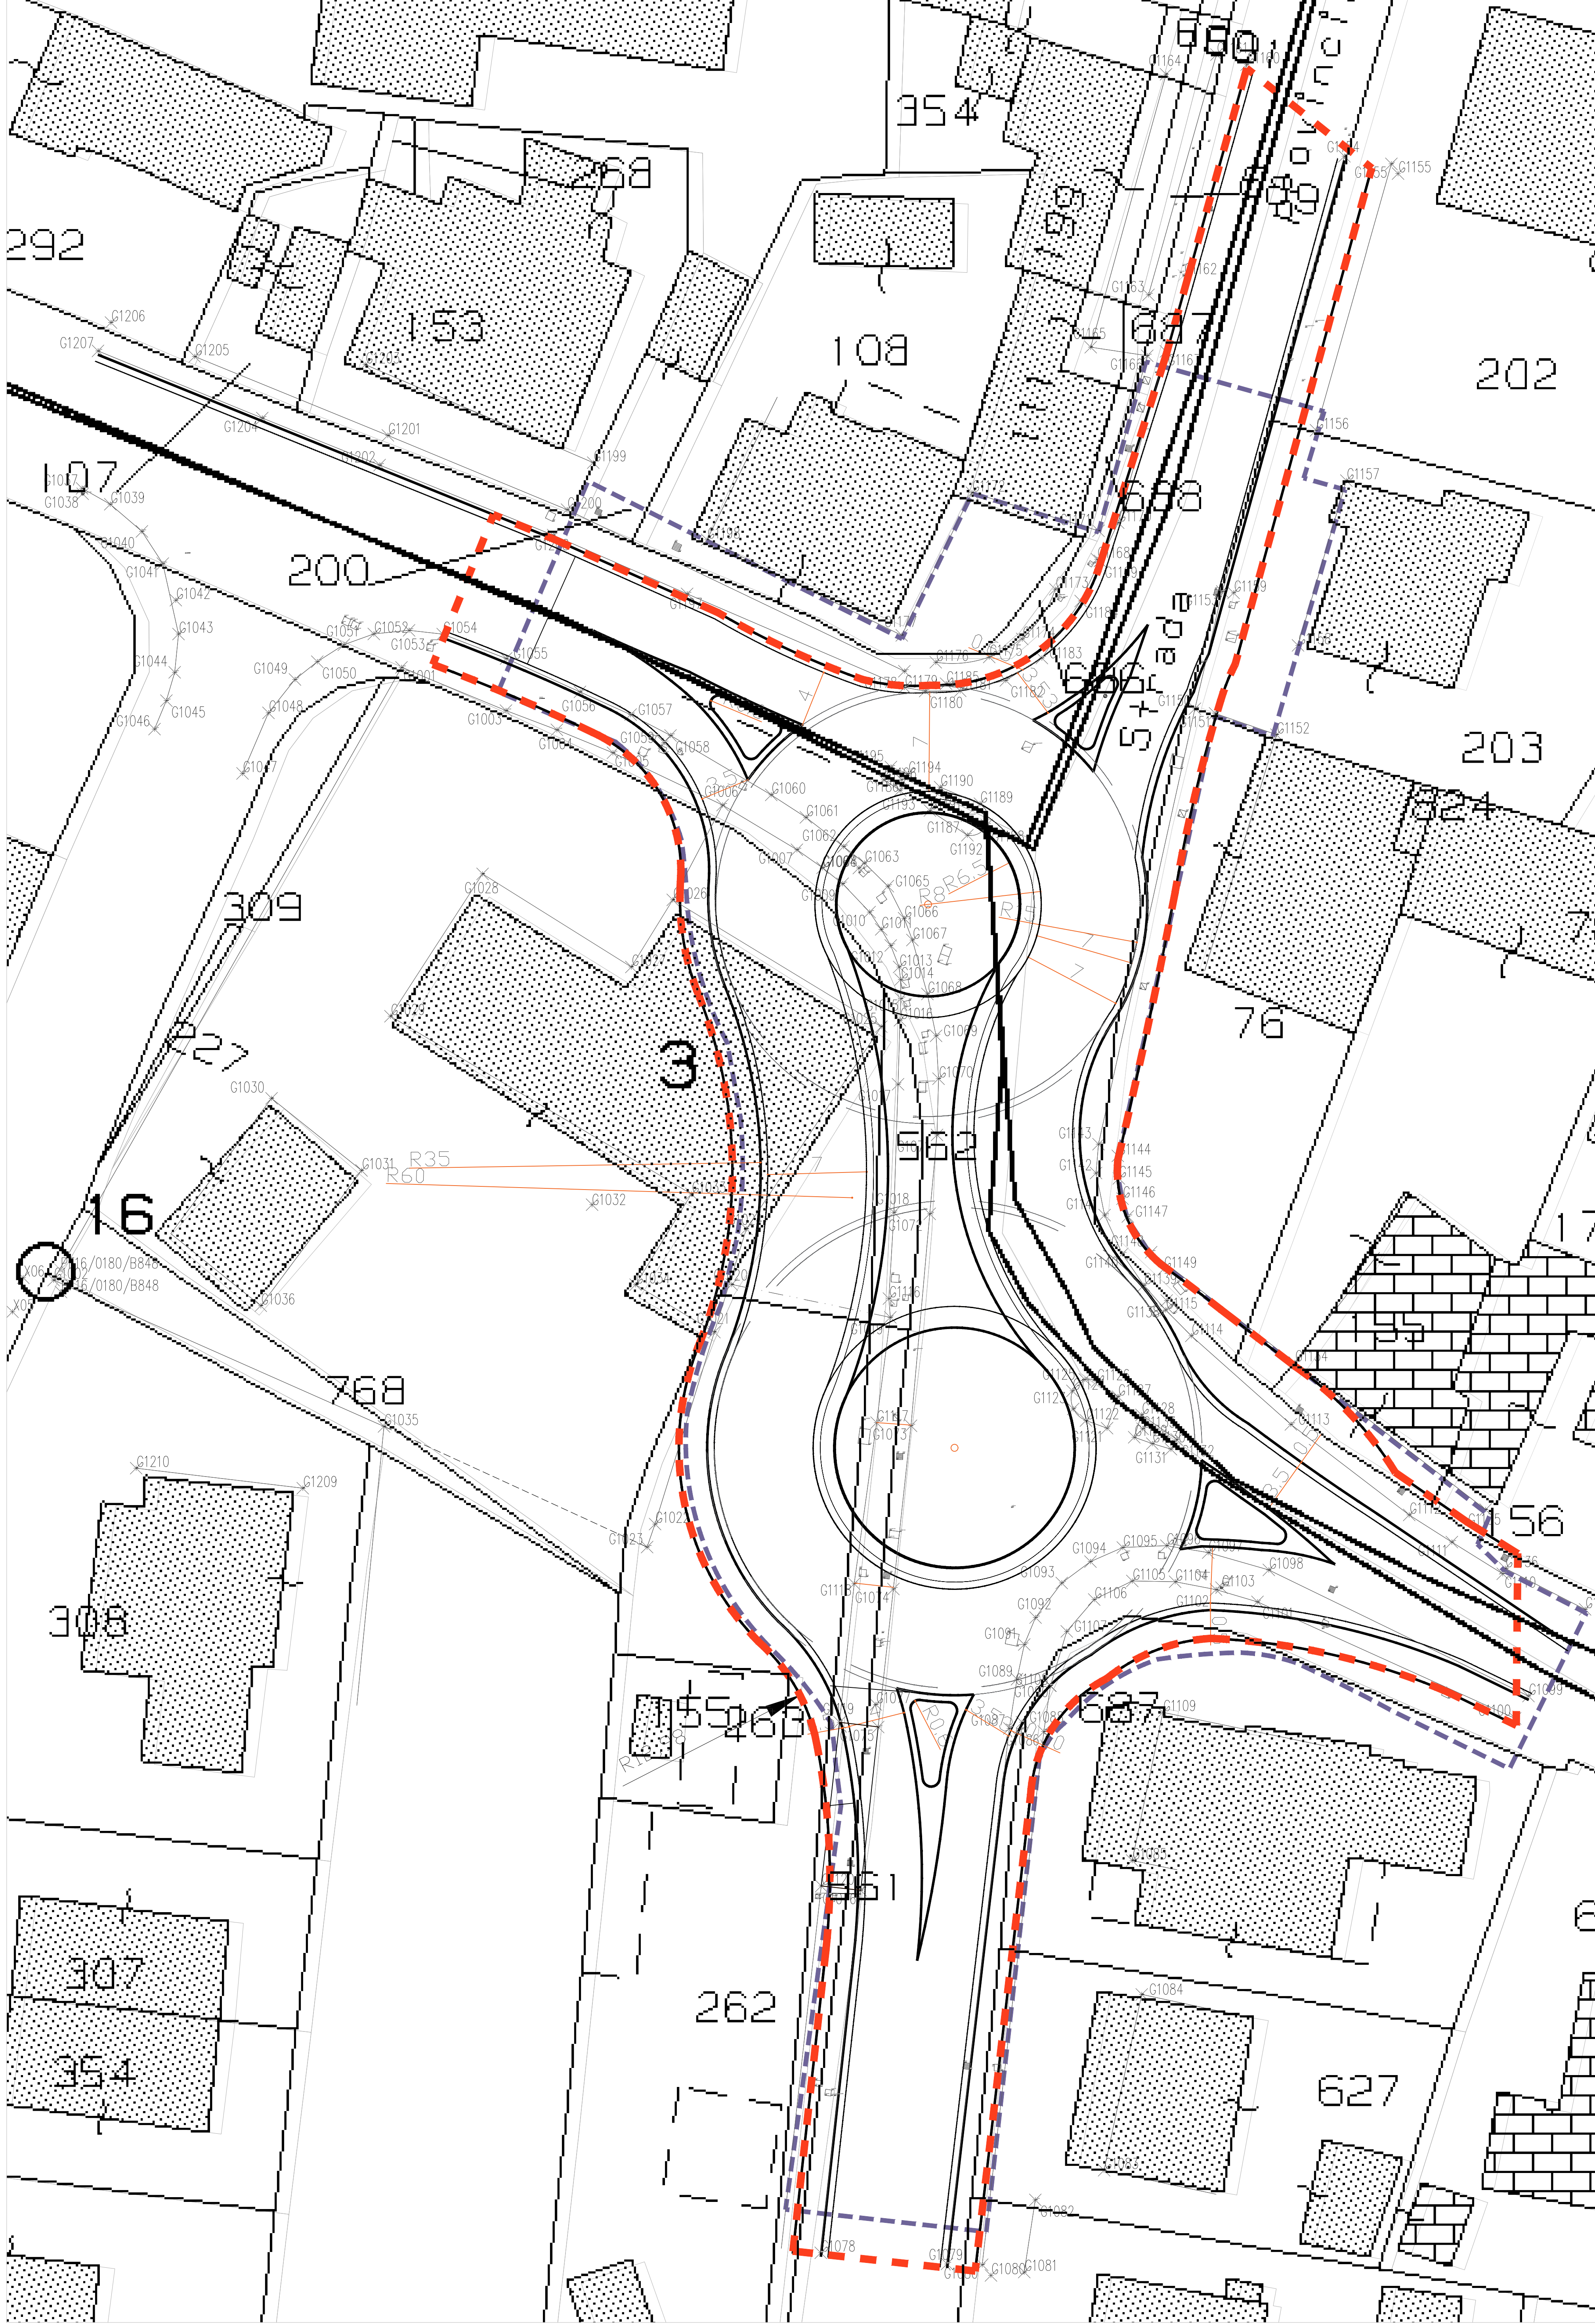

LEGENDA



AREA INTERESSATA DALLA NUOVA VIABILITA'