


COMUNE DI CARTURA

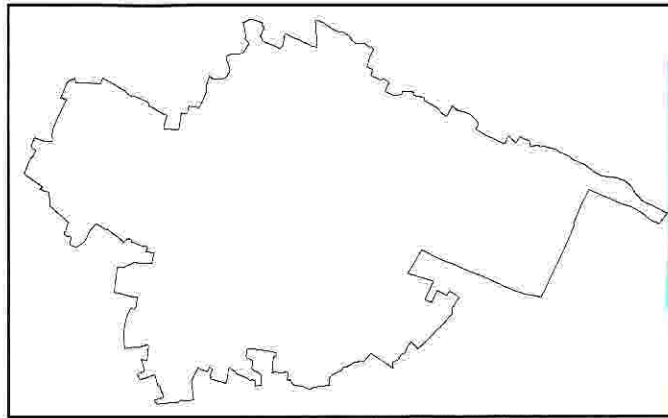

Regione del VENETO

Provincia di PADOVA

PIANO DI CLASSIFICAZIONE ACUSTICA DEL TERRITORIO COMUNALE

Data: Aprile 2006

Scala 1:10.000

Aggiornamenti:
Giugno 2006
Dicembre 2006

TAV. N° **1**

III° FASE

Progettista:


Eleonora Strada Architetto





Tecnico Competente n°366 ai sensi della L.ge n°447 del 26/10/1995


STUDIO ARCH. E. STRADA


Via Guido Reni, 63 - 35100 PADOVA - tel. 049 8647545 - fax 049 8898880 - e-mail elestra@tin.it

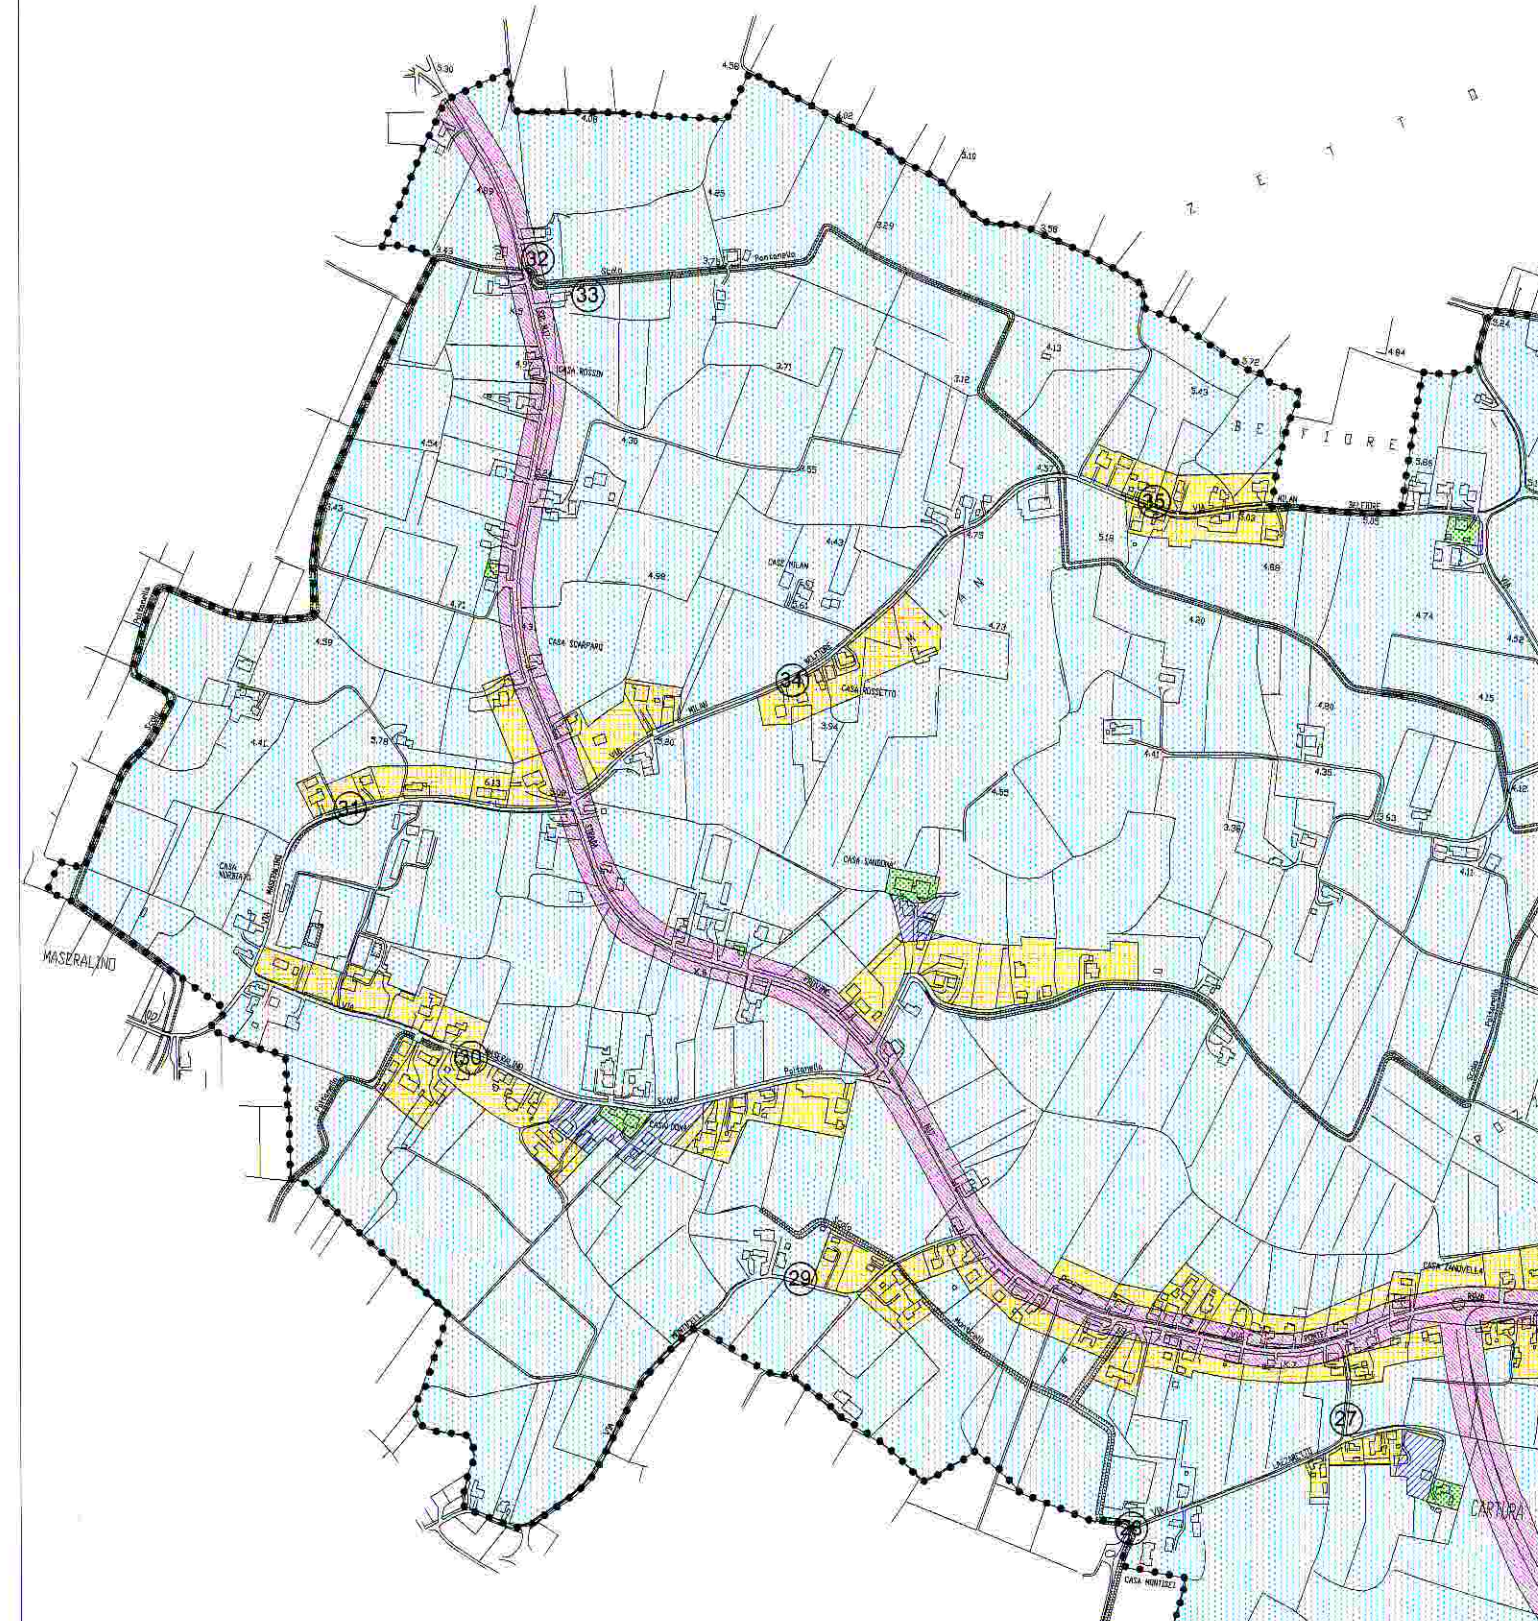

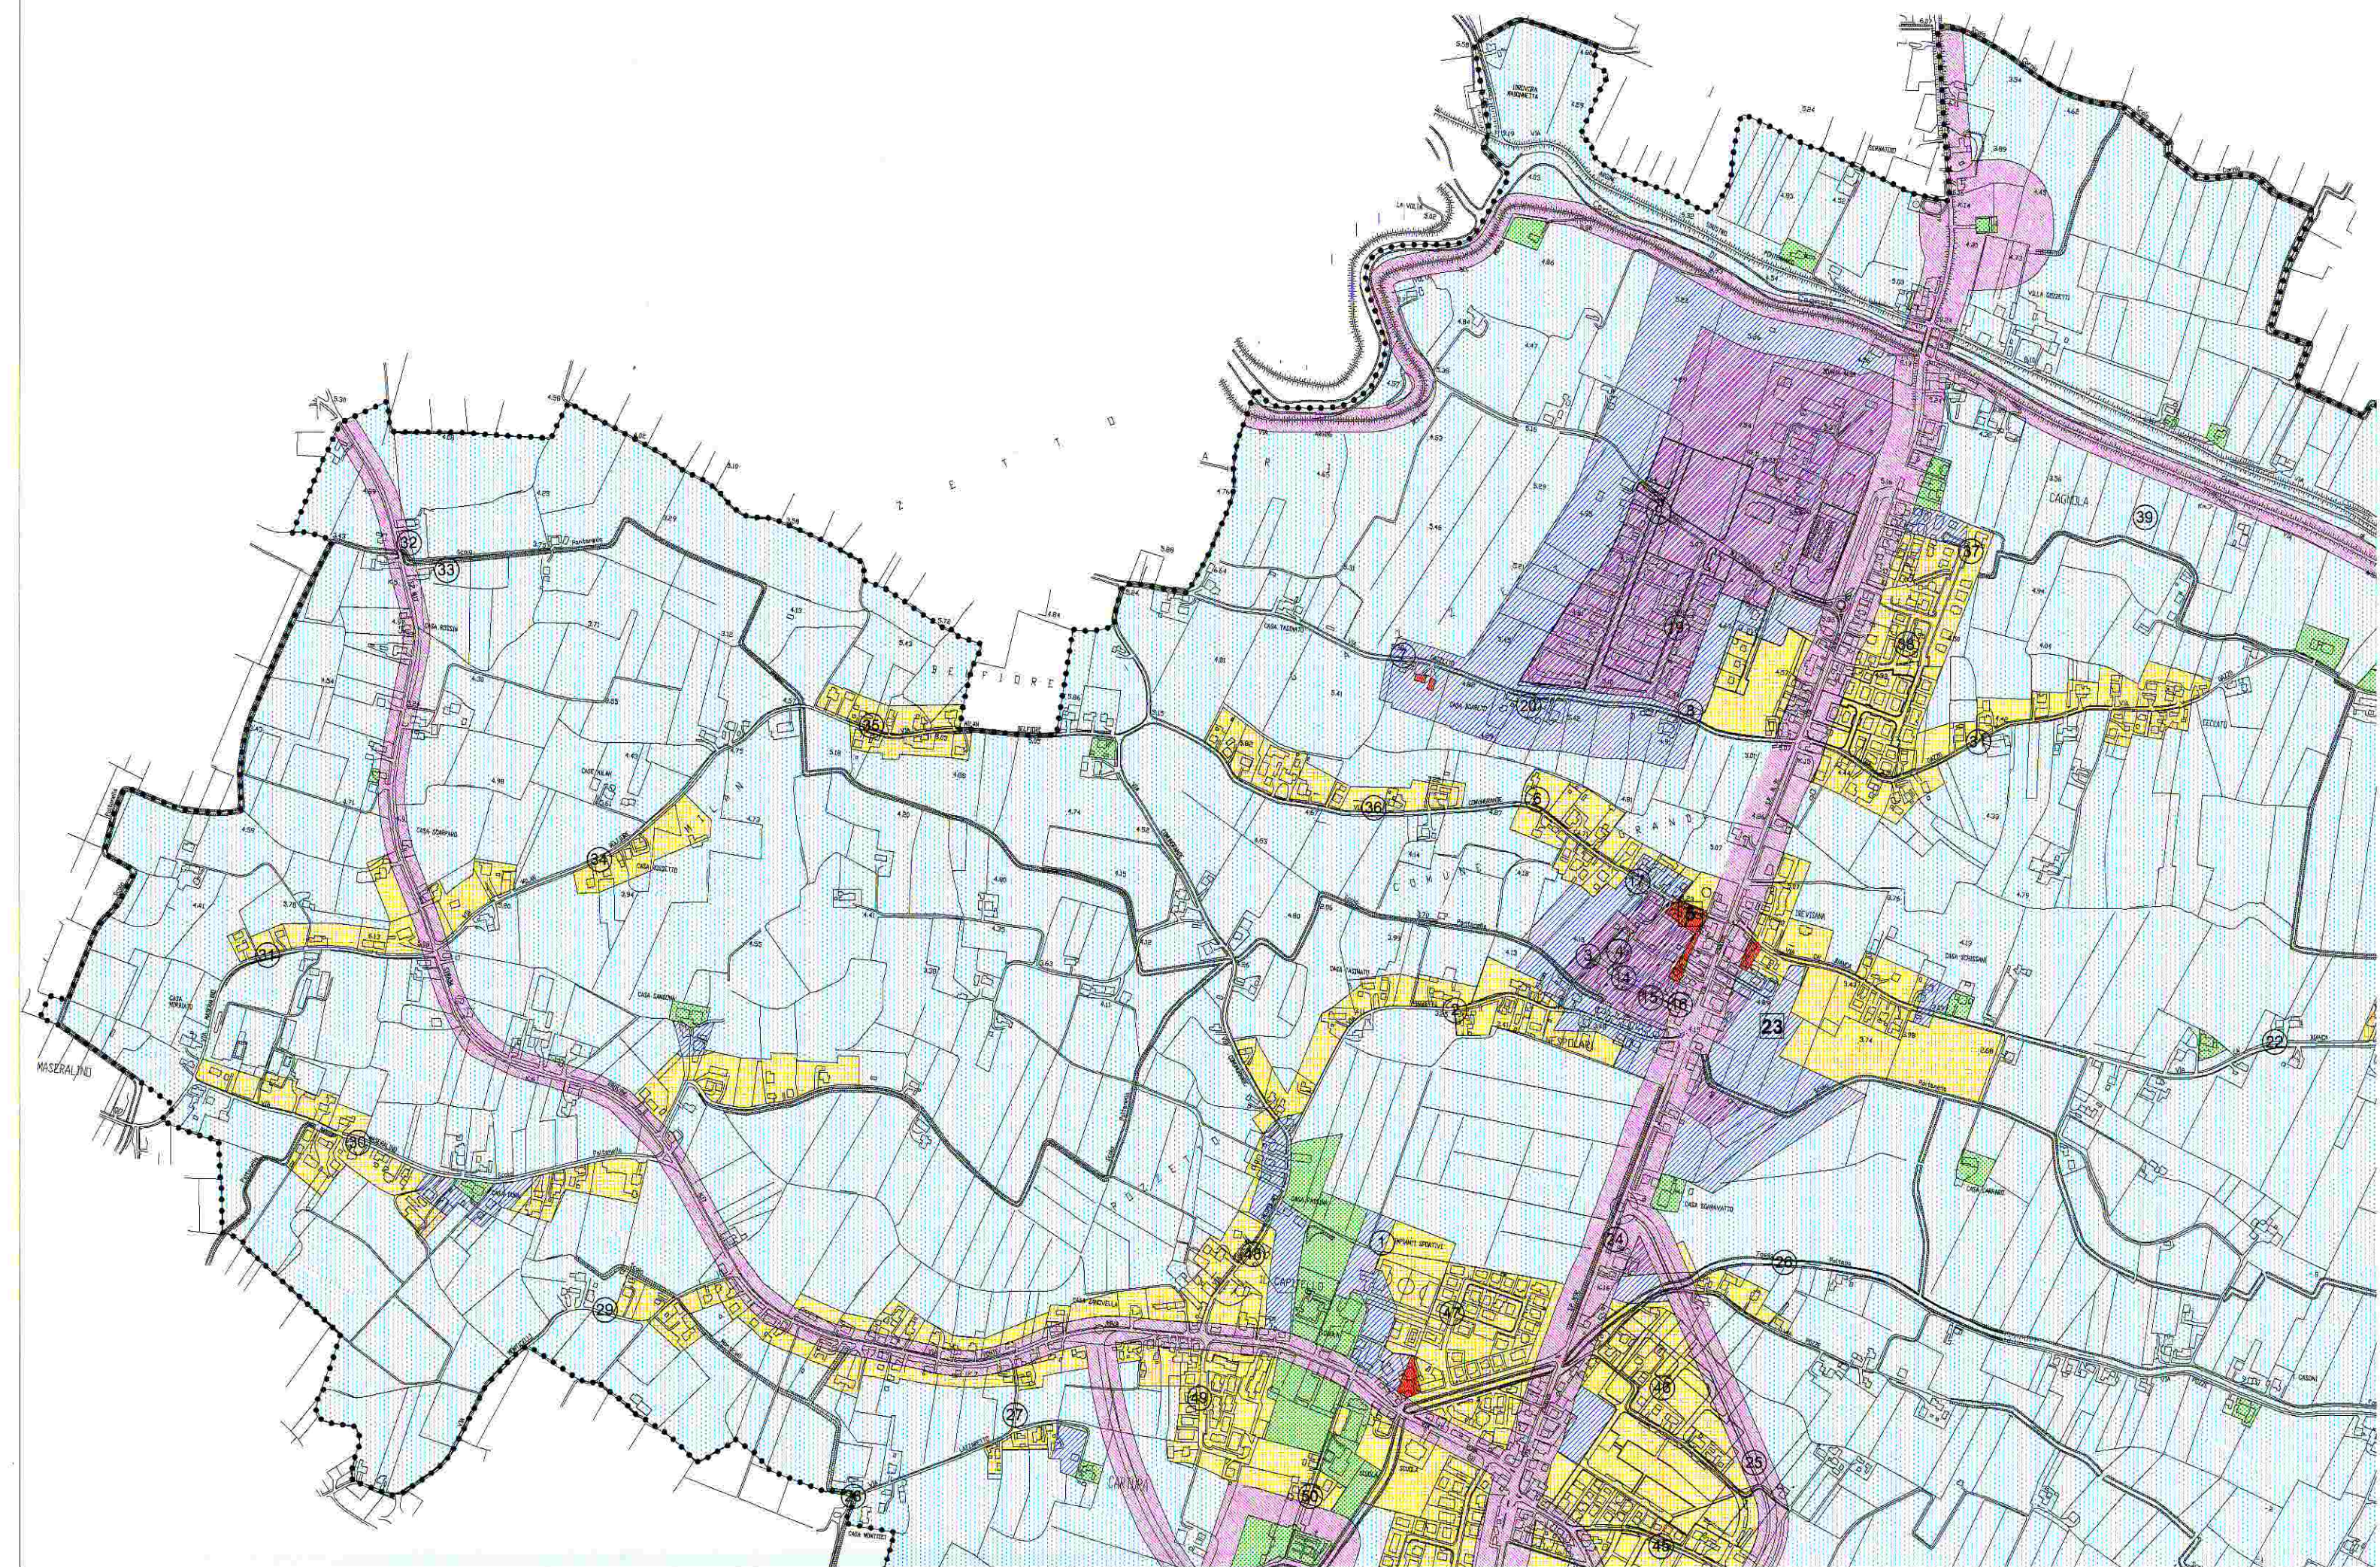


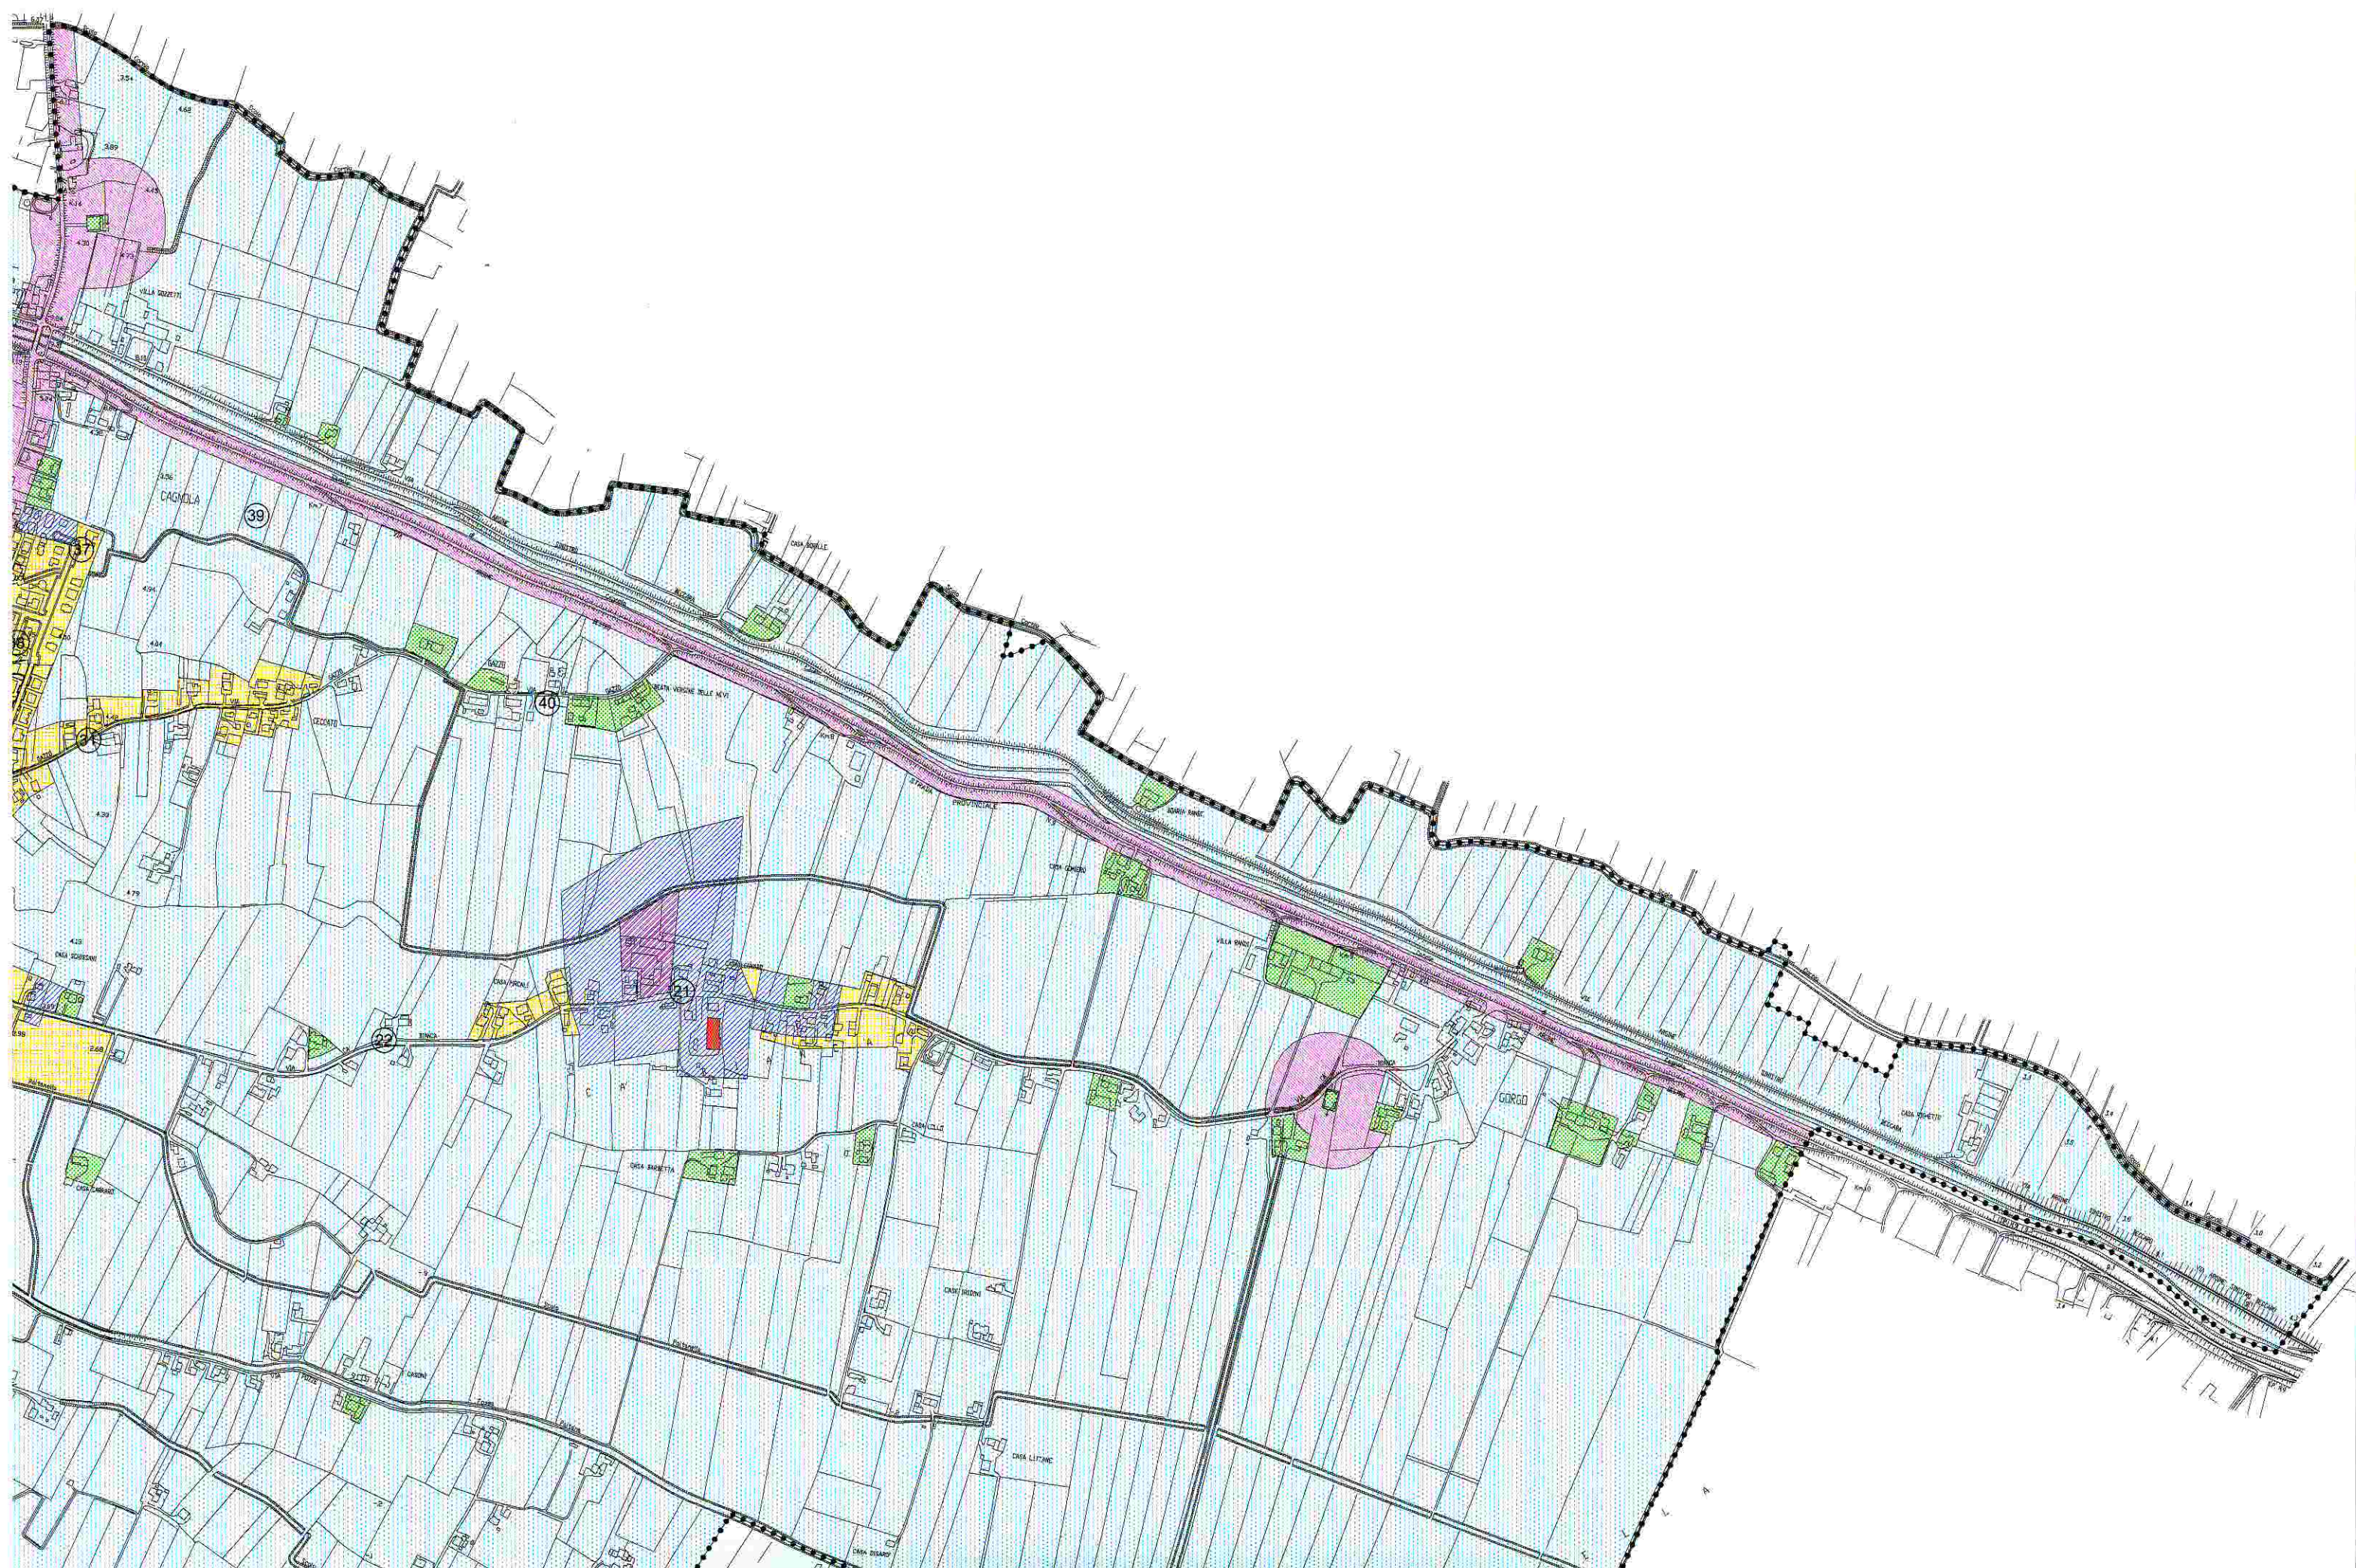

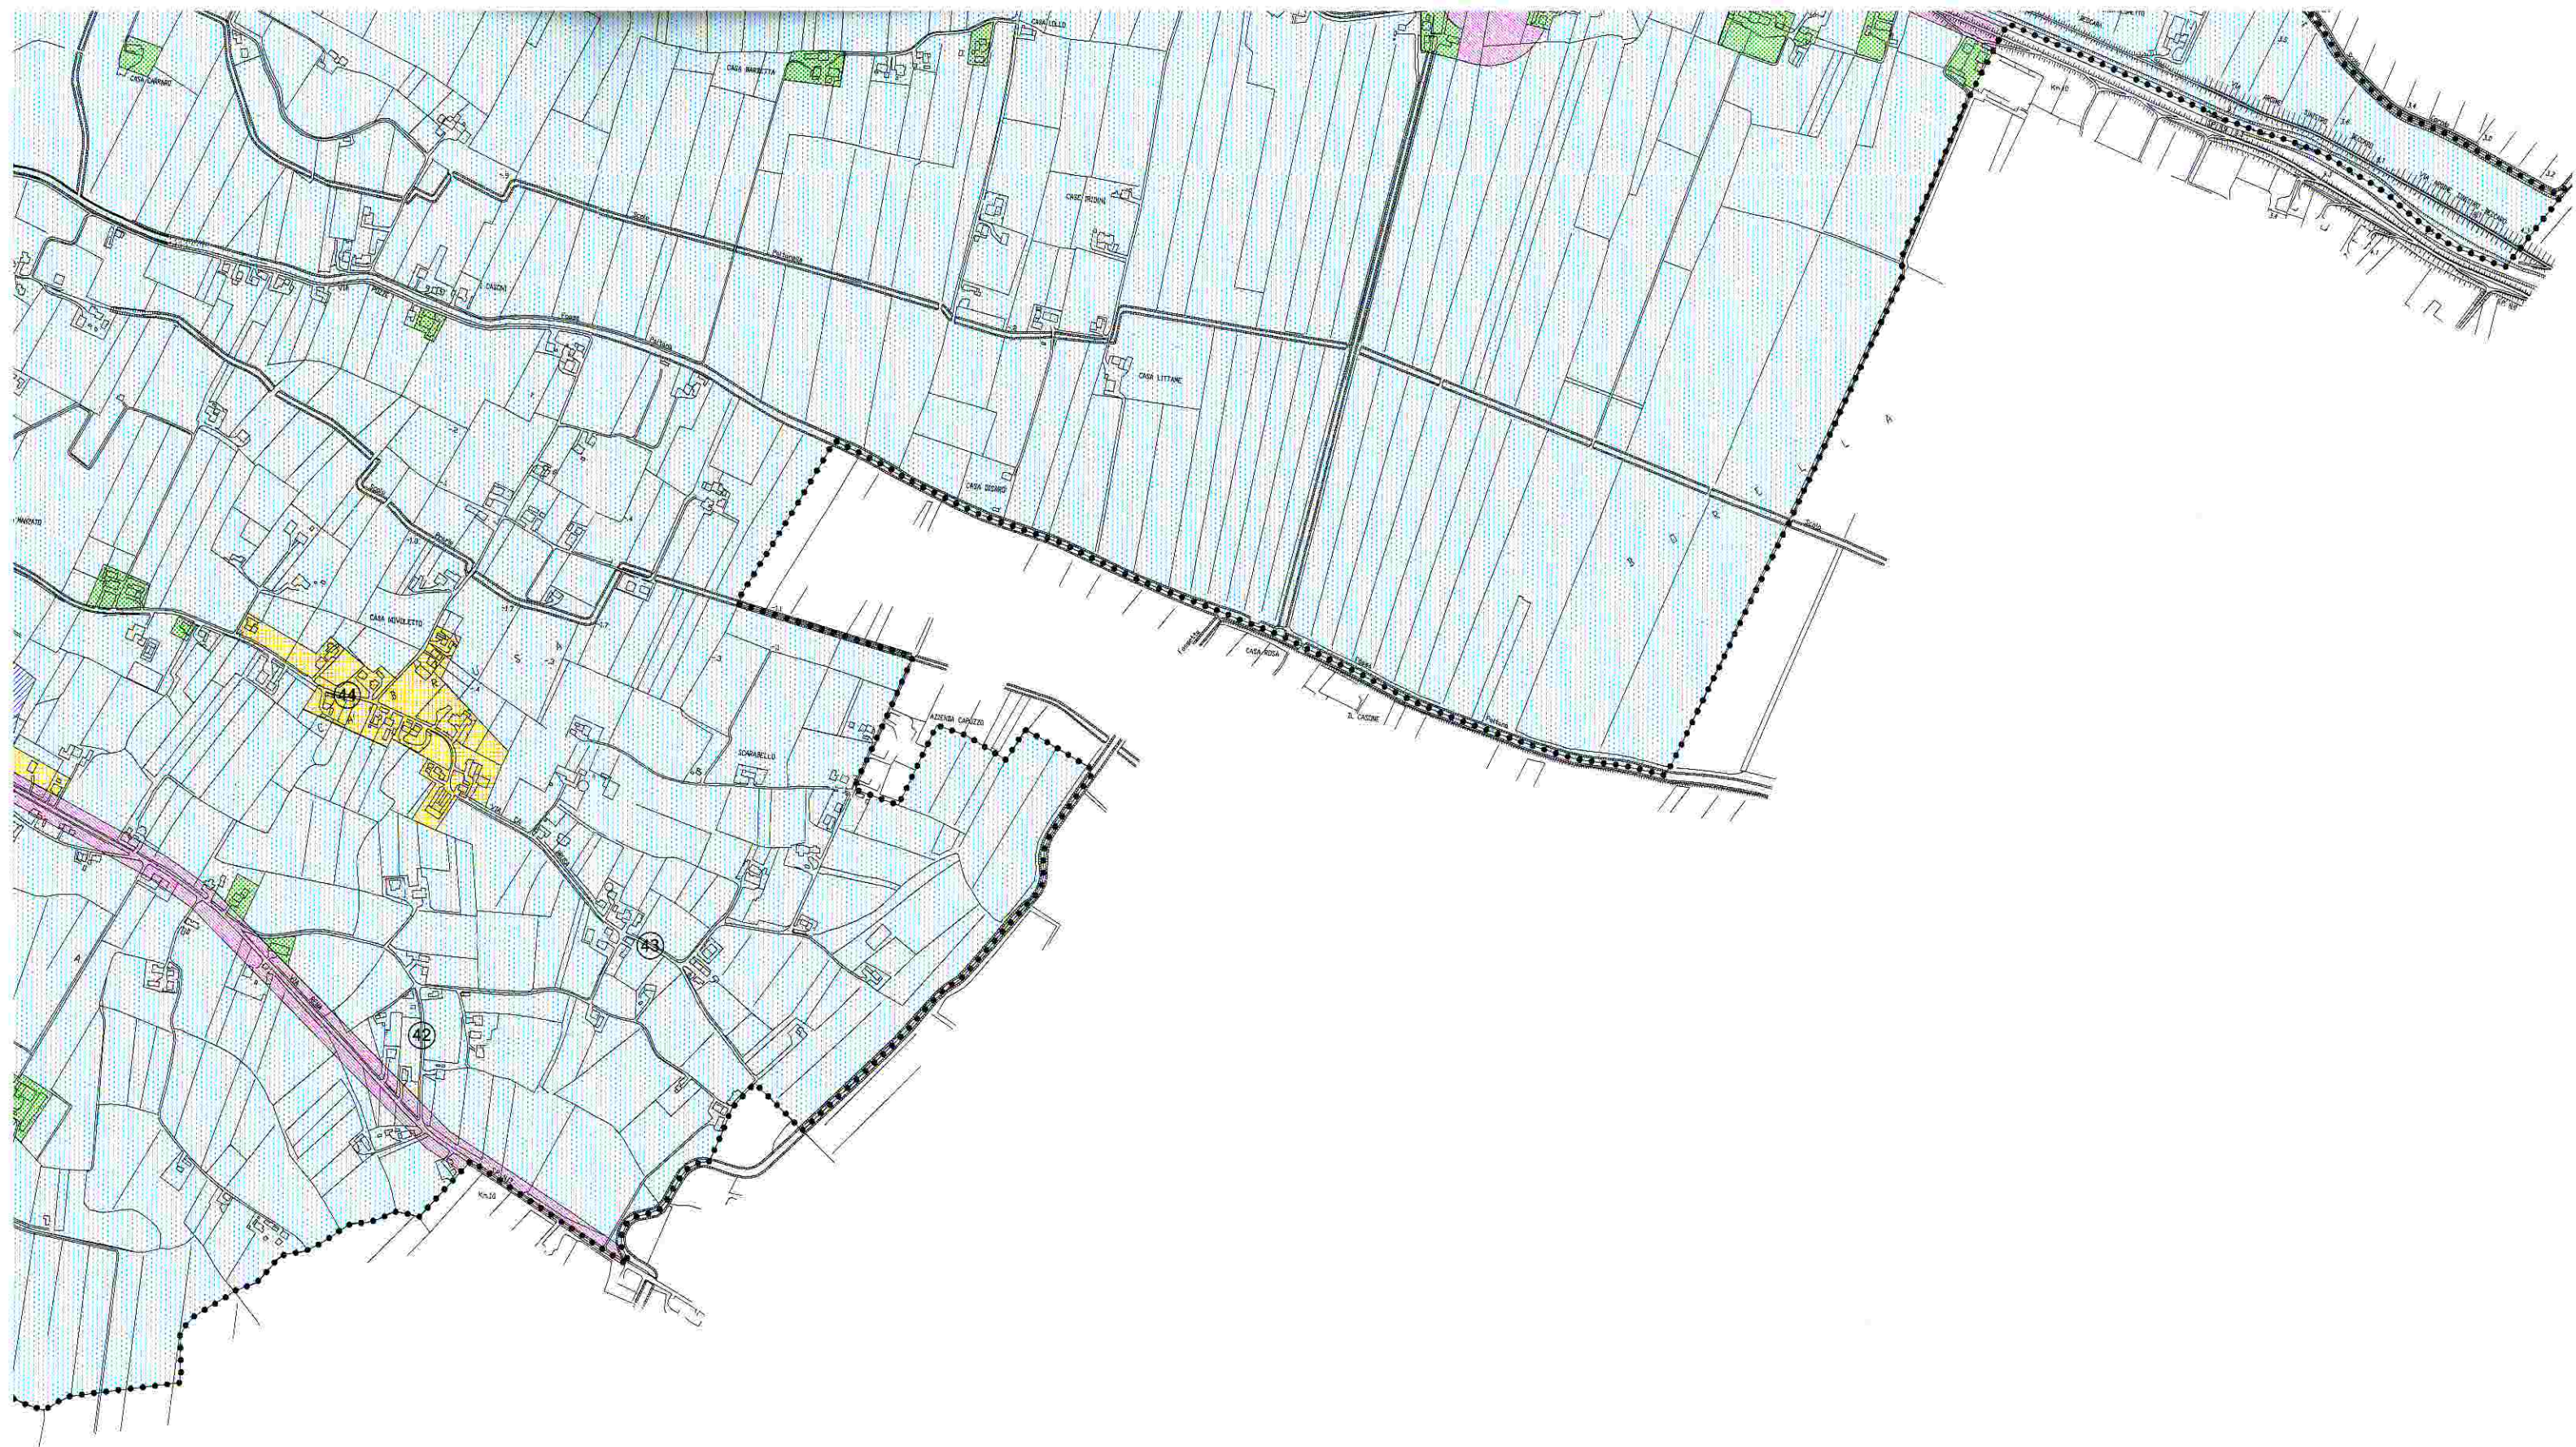

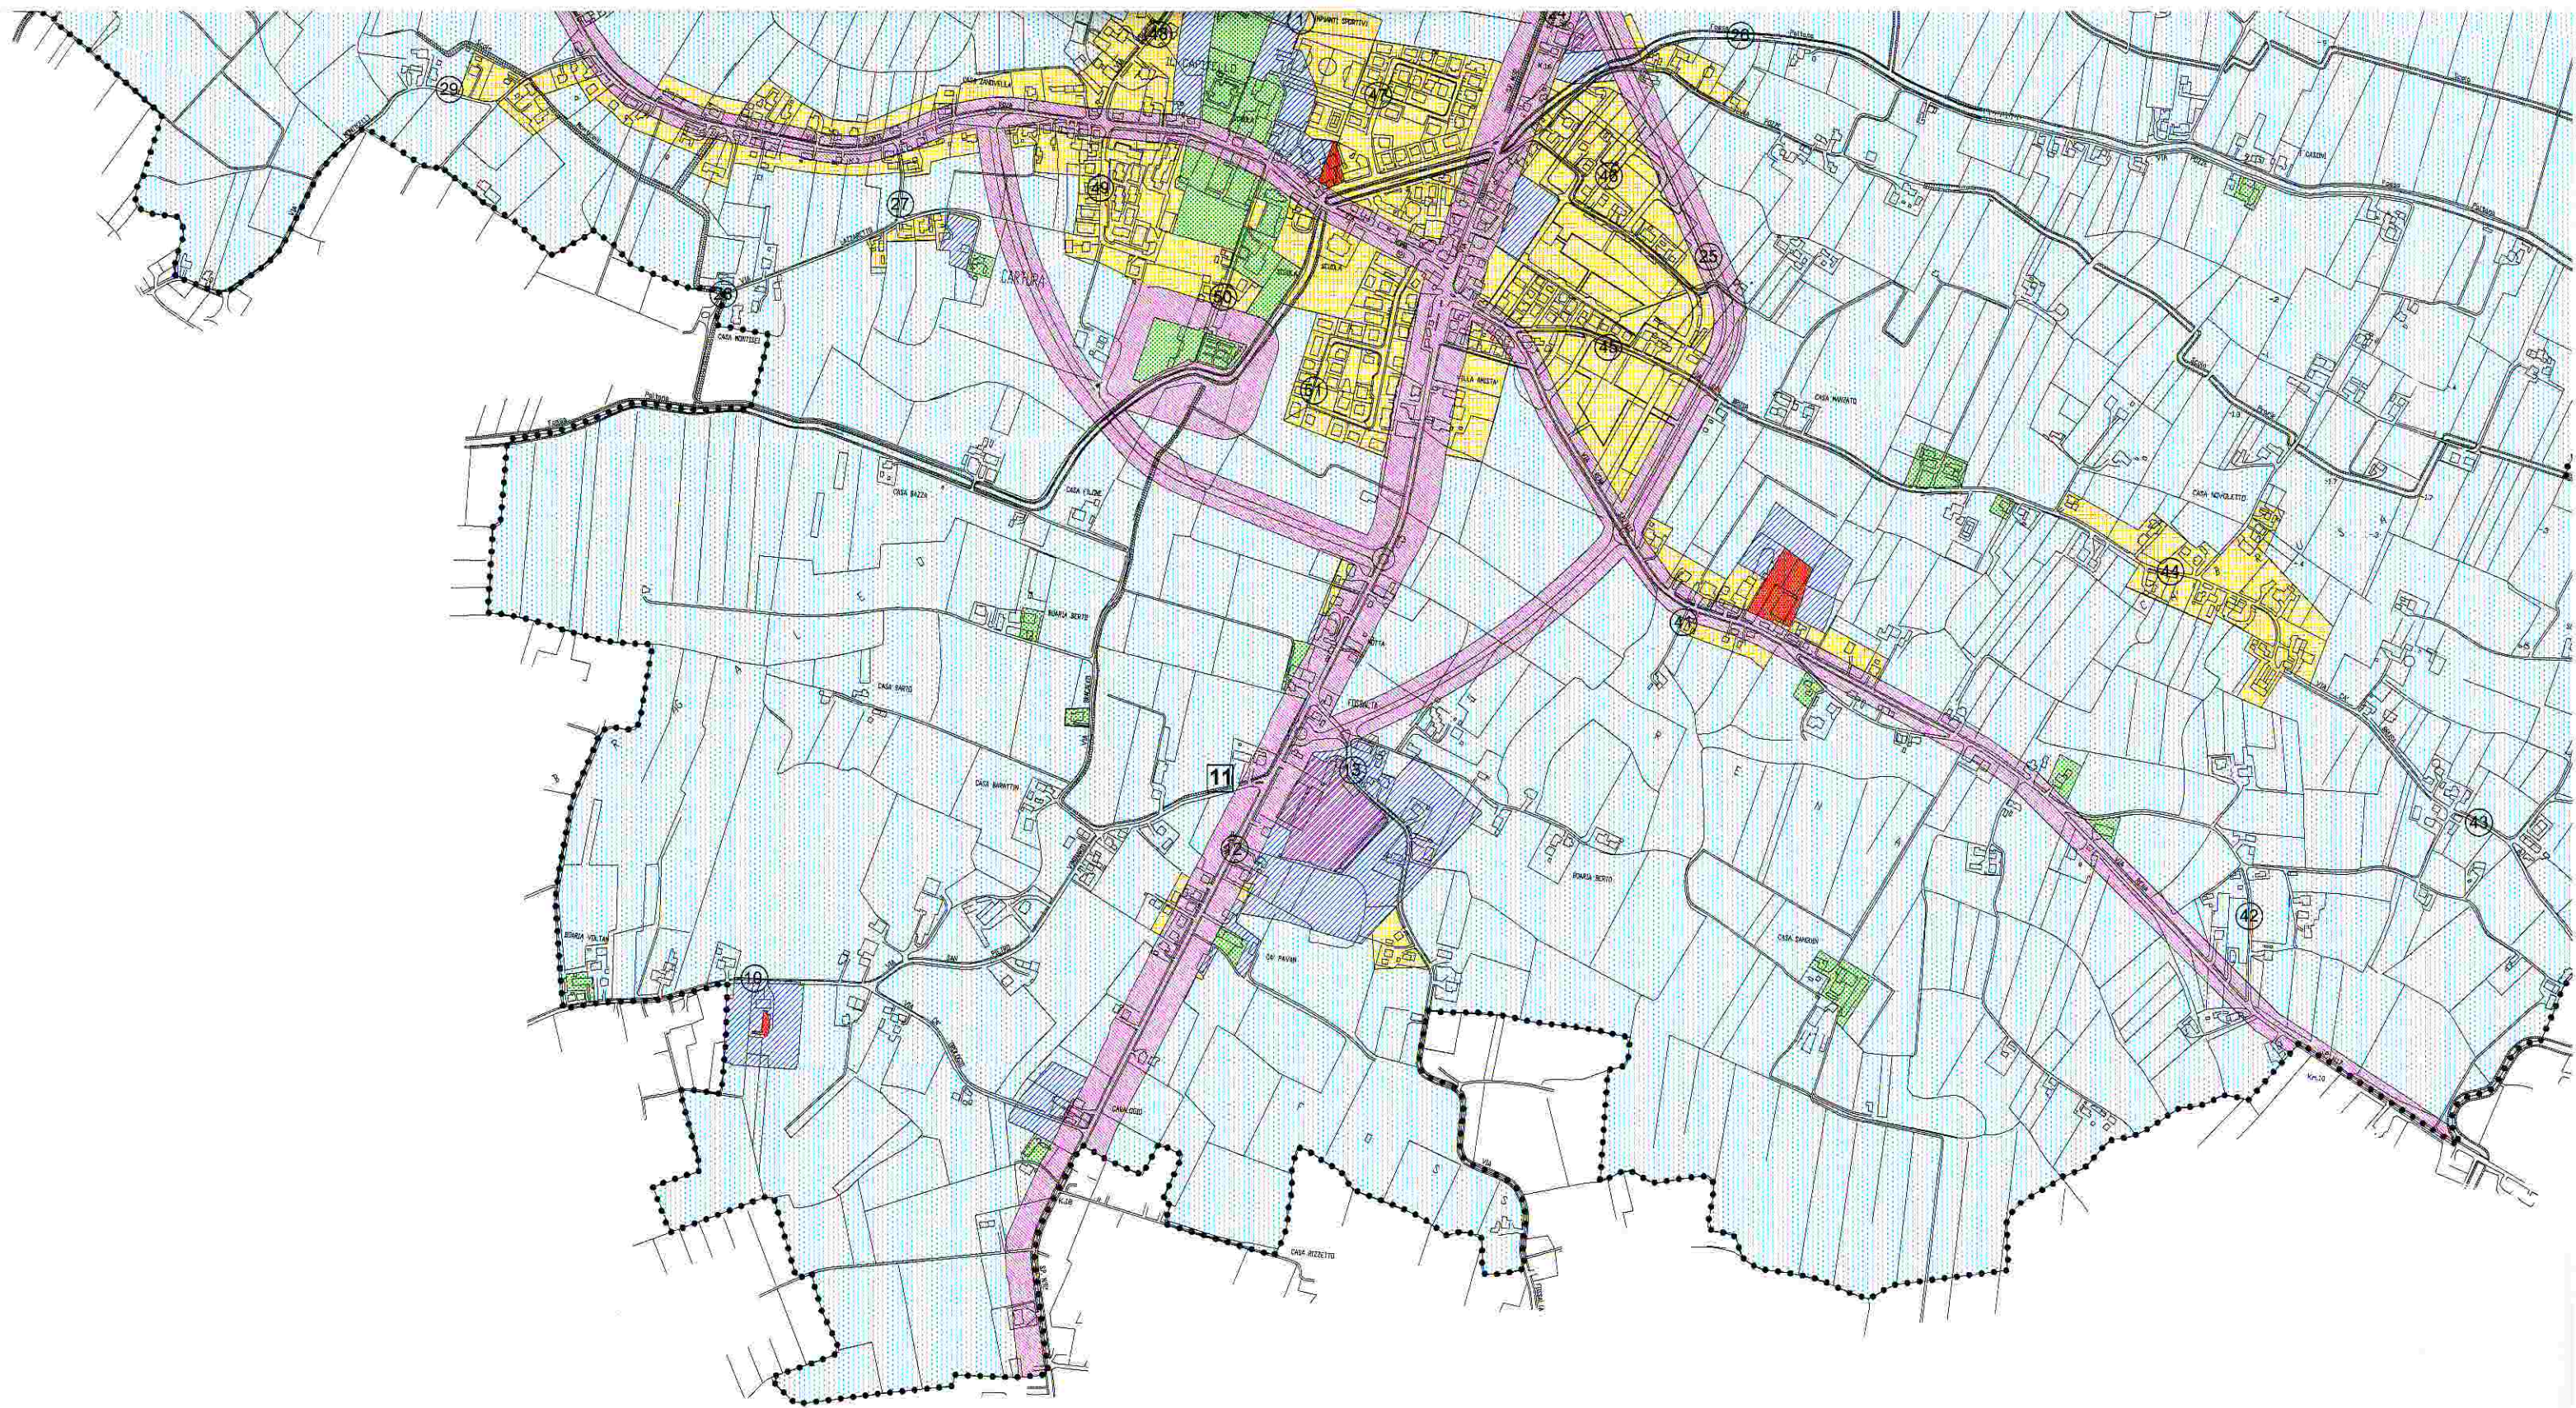


CLASSIFICAZIONE DEL TERRITORIO COMUNALE

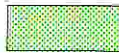 **CLASSE 1 - AREE PARTICOLARMENTE PROTETTE**
Rientrano in questa classe le aree nelle quali la quiete rappresenta un elemento di base per la loro utilizzazione: aree ospedaliere, scolastiche, aree destinate al riposo ed allo svago, aree residenziali rurali, aree di particolare interesse urbanistico, parchi pubblici, ecc...

 **CLASSE 2 - AREE DESTINATE AD USO PREVALENTEMENTE RESIDENZIALE**
Rientrano in questa classe le aree urbane interessate prevalentemente da traffico veicolare locale, con basse densità di popolazione, con limitata presenza di attività commerciali ed attività industriali e artigianali.

 **CLASSE 3 - AREE DI TIPO MISTO**
Rientrano in questa classe le aree urbane interessate da traffico veicolare locale o di attraversamento, con media densità di popolazione, con presenza di attività commerciali, uffici, con limitata presenza di attività artigianali e con assenza di attività industriali; aree rurali interessate da attività che impiegano macchine operatrici.


 **CLASSE 4 - AREE DI INTENSA ATTIVITA' UMANA**
Rientrano in questa classe le aree urbane interessate da intenso traffico veicolare, con alta densità di popolazione, con elevata presenza di attività commerciali e uffici, con presenza di attività artigianali; le aree in prossimità di strade di grande comunicazione e di linee ferroviarie; le aree portuali, le aree con limitata presenza di piccole industrie.

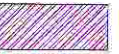 **CLASSE 5 - AREE PREVALENTEMENTE INDUSTRIALI**
Rientrano in questa classe le aree interessate da insediamenti industriali e con scarsità di abitazioni.

 **CLASSE 6 - AREE ESCLUSIVAMENTE INDUSTRIALI**
Rientrano in questa classe le aree esclusivamente interessate da attività industriali e prive di insediamenti abitativi.

 **Punto di rilevazione fonometrica**

 **Punto di rilevazione fonometrica in cui vengono superati i limiti stabiliti dalla classe assegnata**

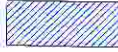 **Fasce di transizione**

 **Fasce di rispetto**

 **Confine del territorio comunale**

